



PLANTA BAIXA SANITÁRIO
ESCALA 1:75

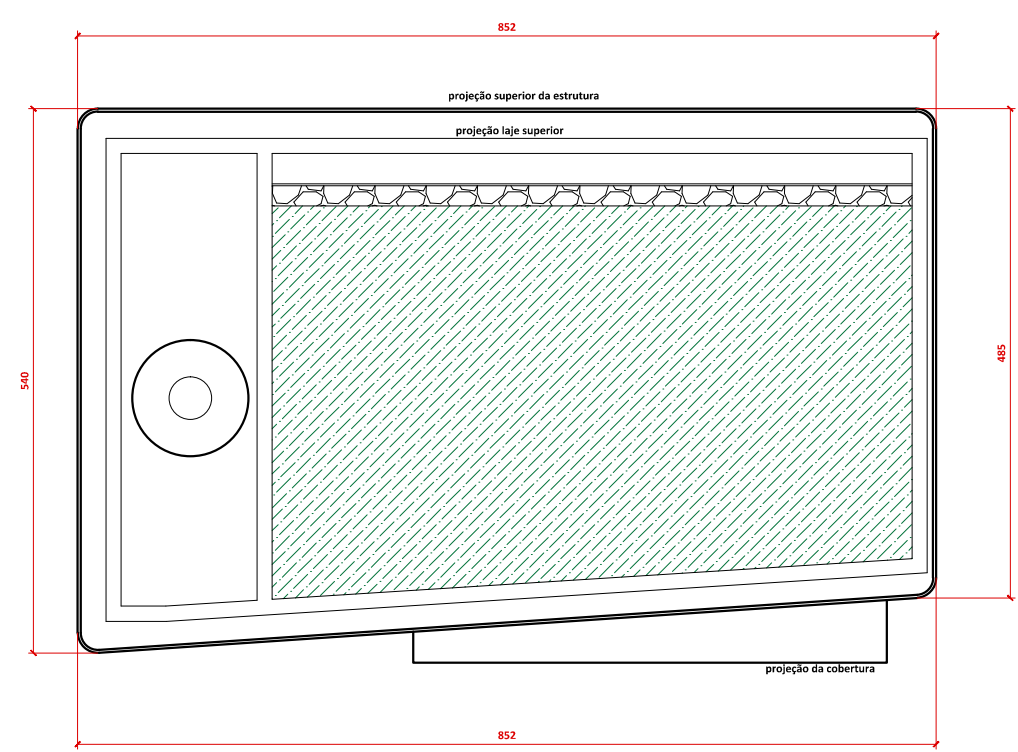

PLANTA BAIXA ESTRUTURA SANITÁRIO
ESCALA 1:75

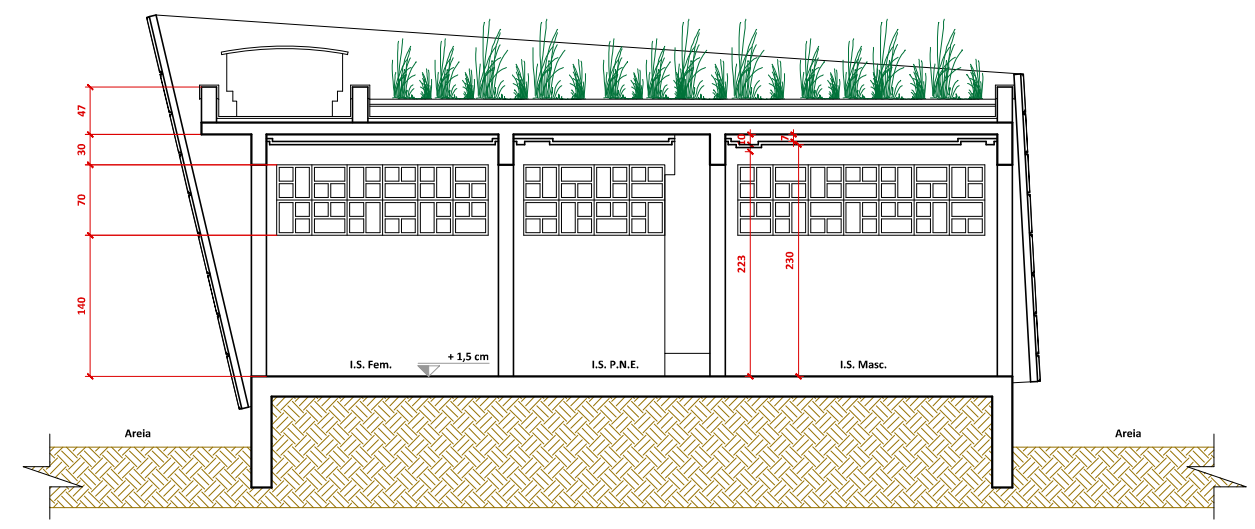

CORTE B/B'
ESCALA 1:75

