


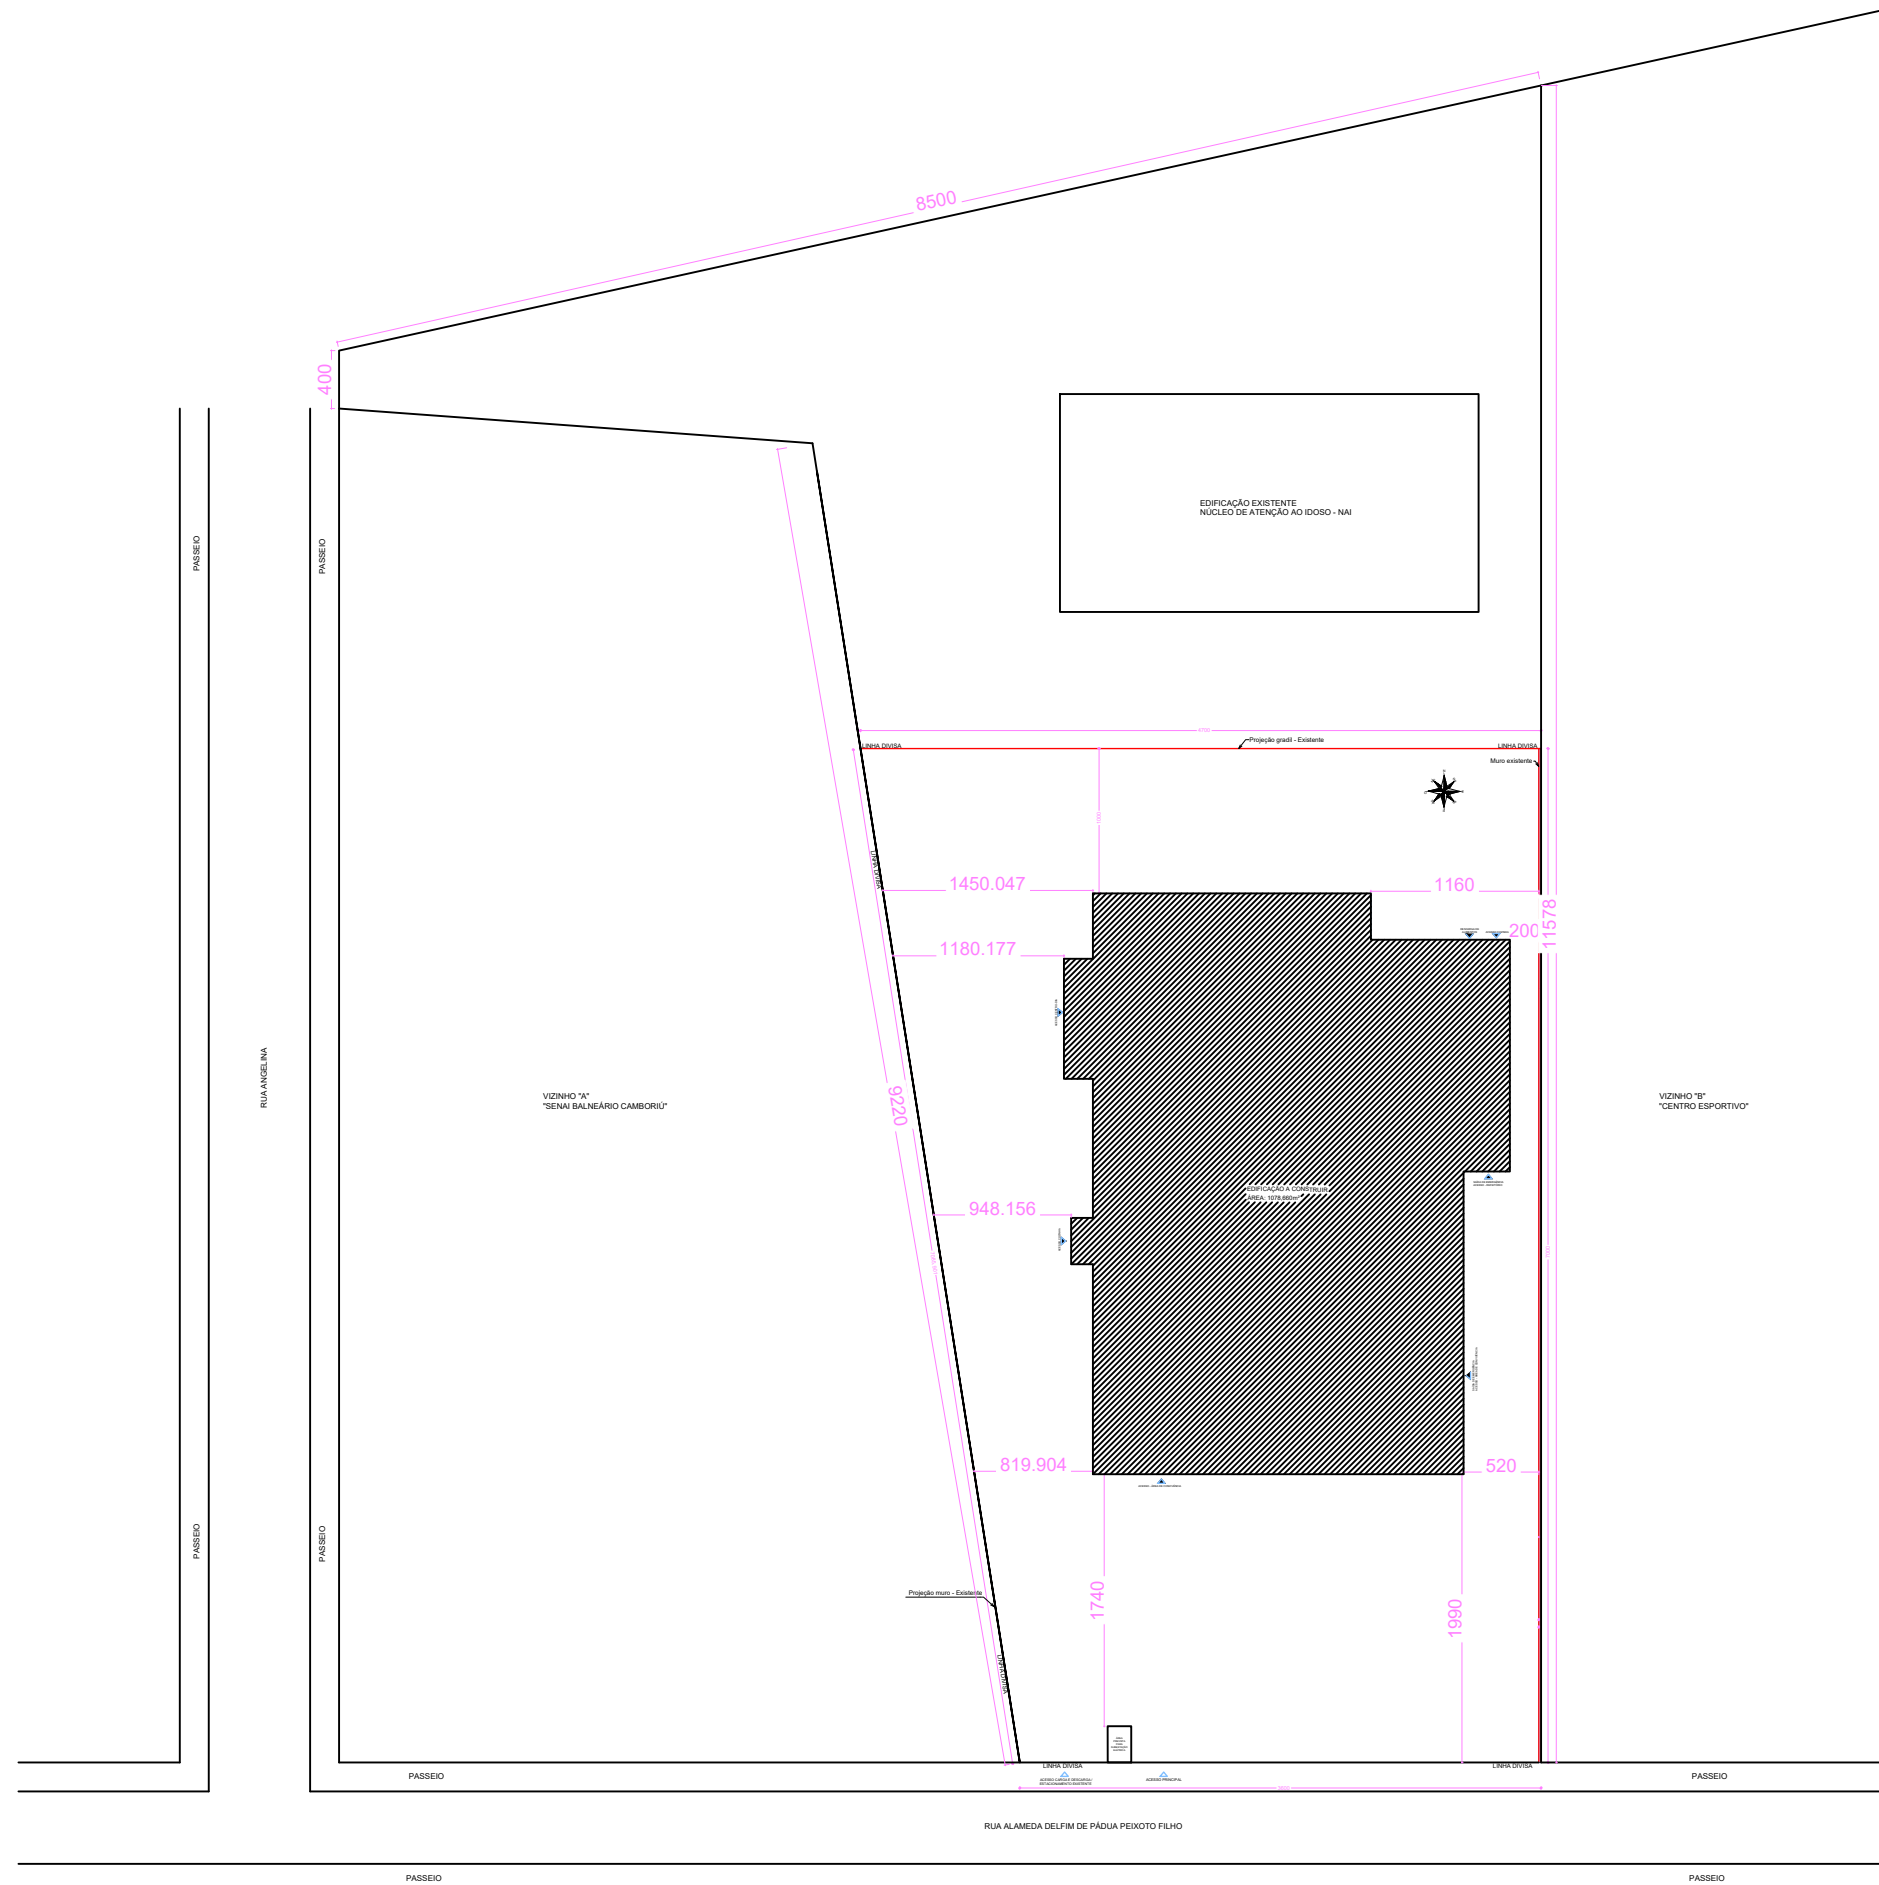


PROJETO:
CENTRO DIA
CENTRO DE CONVIVÊNCIA PARA O IDOSO

PROJETISTA: ENG. CIVIL JAILDO DA SILVA

ENDEREÇO: ALAMEDA DELFIM
PÁDUA PEIXOTO FILHO, S/N
BAIRRO DOS MUNICÍPIOS CENTRAIS
BC

A02/09

Assinado por 2 pessoas: JAILDO DA SILVA e CLAUDIR MACIEL
Para verificar a validade das assinaturas, acesse <https://bc.1doc.com>

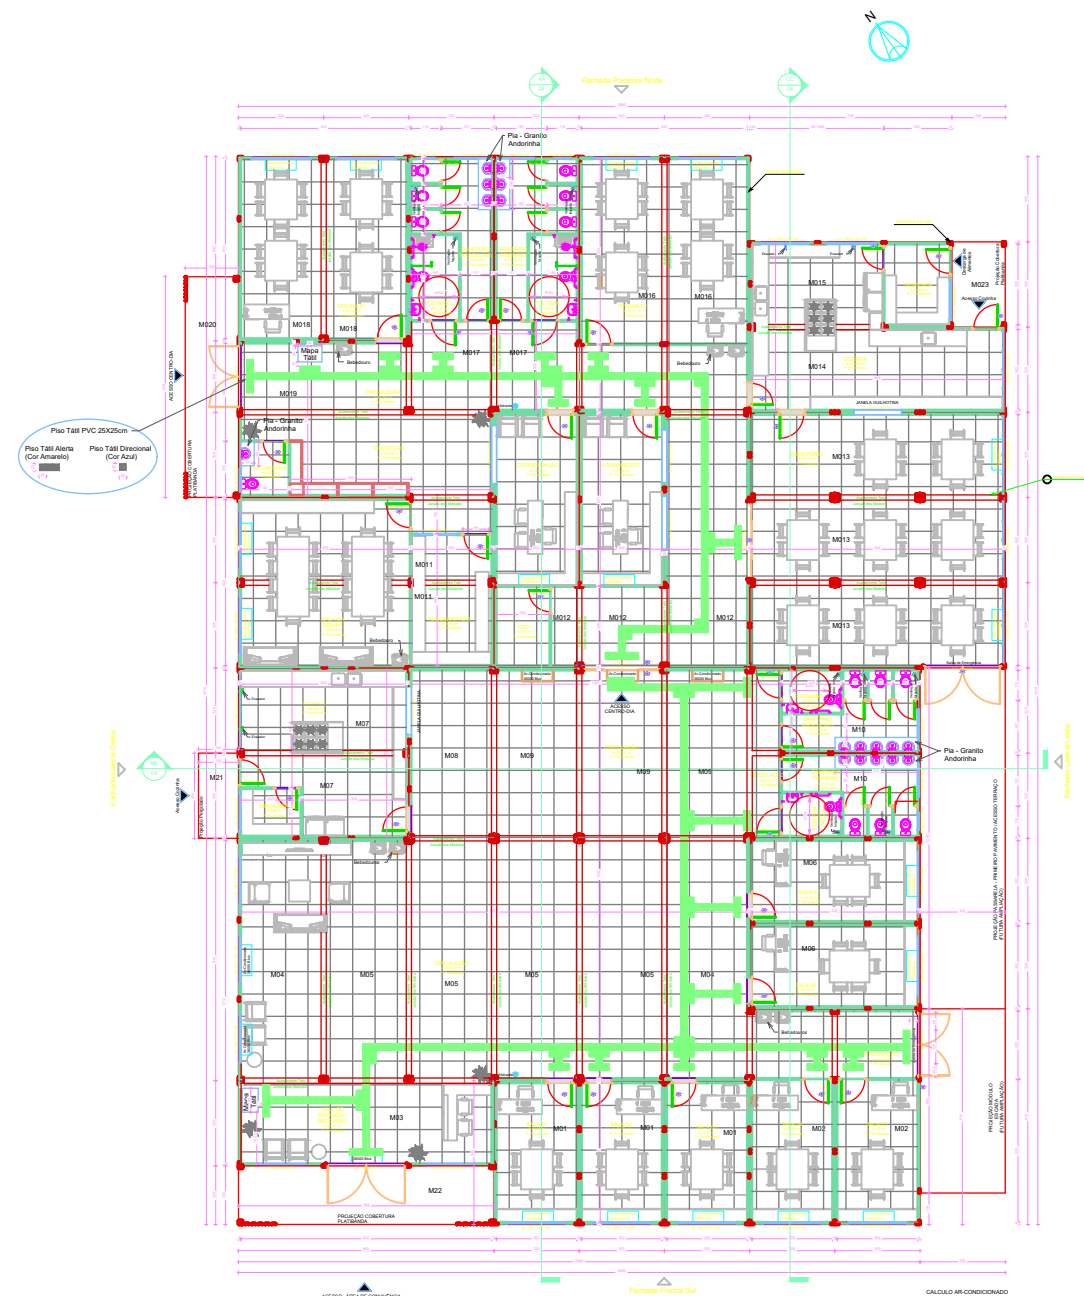

Área Construção Modular - Planta baixa : 1029,760m²
 Área Cobertura Modular - Planta de cobertura: 1073,860m²
 Área Cobertura Pergolado: 4,800m²
 Área Total Construída: 1078,660m²

Observação: Estrutura em aço da edificação deverá receber pintura apropriada contra corrosão. Para essa finalidade é utilizada tinta PU.

CÁLCULO IR-CONDICIONADO				
ASSINTE	CÁLCULO	UND	IR-CONDICIONADO	
SALA 01-02-03	13,78m ² X6030mm = 96038mm	2	120000bus	
SALA 54-55	16,96m ² X6030mm = 96038mm	2	120000bus	
SALA 56-57	13,78m ² X6030mm = 110000bus	2	120000bus	
COORDENADOR - ATENDIMENTO	19,36m ² X6030mm = 116160bus	2	120000bus	
PAT. GEN. CENTRAL/ CIRCULAÇÃO	292,67m ² X6030mm = 1512420bus	6	360000bus	
REFETÓRIO	88,77m ² X6030mm = 532000bus	2	360000bus	
SALA DA EQUIPE	39,59m ² X6030mm = 237000bus	1	180000bus	
			130000bus	
OFICINA 01	41,94m ² X6030mm = 251640bus	1	180000bus	
			120000bus	
OFICINA 02	43,11m ² X6030mm = 258960bus	1	180000bus	
			120000bus	

Id	Descrição	Compr.	Altura	Posição
01	Janela Cozinha - Voto Loteado 3º V - Aluminio Branco	200	130	004
02	Voto Maternidade - Quarto Branco - Voto Branco	200	130	004
03	Janela Maqui - Voto Aluminio Branco - Voto Branco - M1	80	20	004
04	Janela Maqui - Voto Aluminio Branco - Voto Branco - M2	80	20	004
05	Janela Maternidade - Aluminio Branco - Voto Loteado Janela 3º V	200	130	004
06	Janela de Centro 2 Fachas - Lufa Superior - Aluminio Branco - Voto Loteado 3º V	220	130	004
07	Janela de Centro 2 Fachas - Lufa Superior - Aluminio Branco - Voto Loteado 3º V - M1	220	130	004
08	Janela de Centro 2 Fachas - Lufa Superior - Aluminio Branco - Voto Loteado 3º V - M2	220	130	004
09	Janela de Centro 2 Fachas - Lufa Superior - Aluminio Branco - Voto Loteado 3º V - M3	220	130	004
10	Janela de Centro 2 Fachas - Lufa Superior - Aluminio Branco - Voto Loteado 3º V - Correl. Teto	220	130	004
11	Janela de Centro 2 Fachas - Lufa Superior - Aluminio Branco - Voto Loteado 3º V - Correl. Teto - M1	220	130	004
12	Janela de Centro 2 Fachas - Lufa Superior - Aluminio Branco - Voto Loteado Janela 3º V	220	130	004

Typo	Descrição	Largura bruta	Altura bruta
21	Porta de G10 Fofina - Venetianca Ventilada - Alumínio Branco	88	214
22	Porta de G10 Fofina - Lâminas Duplas - Alumínio Branco - M1	88	214
23	Porta de G10 Fofina - Lâminas Duplas - Alumínio Branco - M2	88	214
24	Porta de G10 Fofina - Lâminas Duplas - Alumínio Branco - M3	88	214
25	Porta de G10 Fofina - Lâminas Duplas - Alumínio Branco - M4	88	216
26	Porta de G10 Fofina - Lâminas Duplas - Alumínio Branco - M5	88	216
27	Porta de G10 Fofina - Lâminas Duplas - Alumínio Branco - Com Vitrô	88	214
28	Porta de G10 Fofina - Lâminas Duplas - Alumínio Branco - P&V	88	214
29	Porta de G10 Fofina - Lâminas Duplas - Alumínio Branco - Verso	88	216
30	Porta de G10 2 Fofinas - Vitrô Laminado Fofina - Alumínio Branco - M1	100	218
31	Porta de G10 2 Fofinas - Vitrô Laminado Fofina - Alumínio Branco - M2	100	216
32	Porta de G10 2 Fofinas - Lâminas Duplas - Alumínio Branco - M1	100	216
33	Porta de G10 2 Fofinas - Lâminas Duplas - Alumínio Branco - M2	100	216
34	Porta de G10 2 Fofinas - Lâminas Duplas - Alumínio Branco - M3	100	216
35	Porta de G10 2 Fofinas - Lâminas Duplas - Alumínio Branco - M4	100	216
36	Porta de G10 2 Fofinas - Lâminas Duplas - Alumínio Branco - M5	100	216
37	Porta de G10 2 Fofinas - Lâminas Duplas - Alumínio Branco - Verso	100	216
38	Porta de G10 2 Fofinas - Lâminas Duplas - Alumínio Branco - P&V	100	216
39	Porta de G10 2 Fofinas - Vitrô Laminado Fofina - Alumínio Branco - M1	100	216
40	Porta de G10 2 Fofinas - Vitrô Laminado Fofina - Alumínio Branco - M2	100	216
41	Porta de G10 2 Fofinas - Vitrô Laminado Fofina - Alumínio Branco - M3	100	216
42	Porta de G10 2 Fofinas - Vitrô Laminado Fofina - Alumínio Branco - M4	100	216
43	Porta de G10 2 Fofinas - Vitrô Laminado Fofina - Alumínio Branco - M5	100	216
44	Porta de G10 2 Fofinas - Vitrô Laminado Fofina - Alumínio Branco - Verso	100	216
45	Porta de G10 2 Fofinas - Vitrô Laminado Fofina - Alumínio Branco - P&V	100	216


PROJETO :
CENTRO DIA
CENTRO DE CONVIVÊNCIA PARA IDOSOS


PROJETISTA: ENG. JAILDO DA SILVA
CREA/SC 134.279-0

ENDEREÇO: ALAMEDA DELFIM DE PÁDUA PEIXOTO FILHO, S/N
BAIRRO DOS MUNICÍPIOS | BC

A 03 / 09

Assinado por 2 pessoas: JAILDO DA SILVA e CLAUDIR MACIEL
Para verificar a validade das assinaturas, acesse <https://bc.idoc.com.br/verificacao/8765-60F6-808D-8DD4> e informe o código 8765-60F6-808D-8DD4

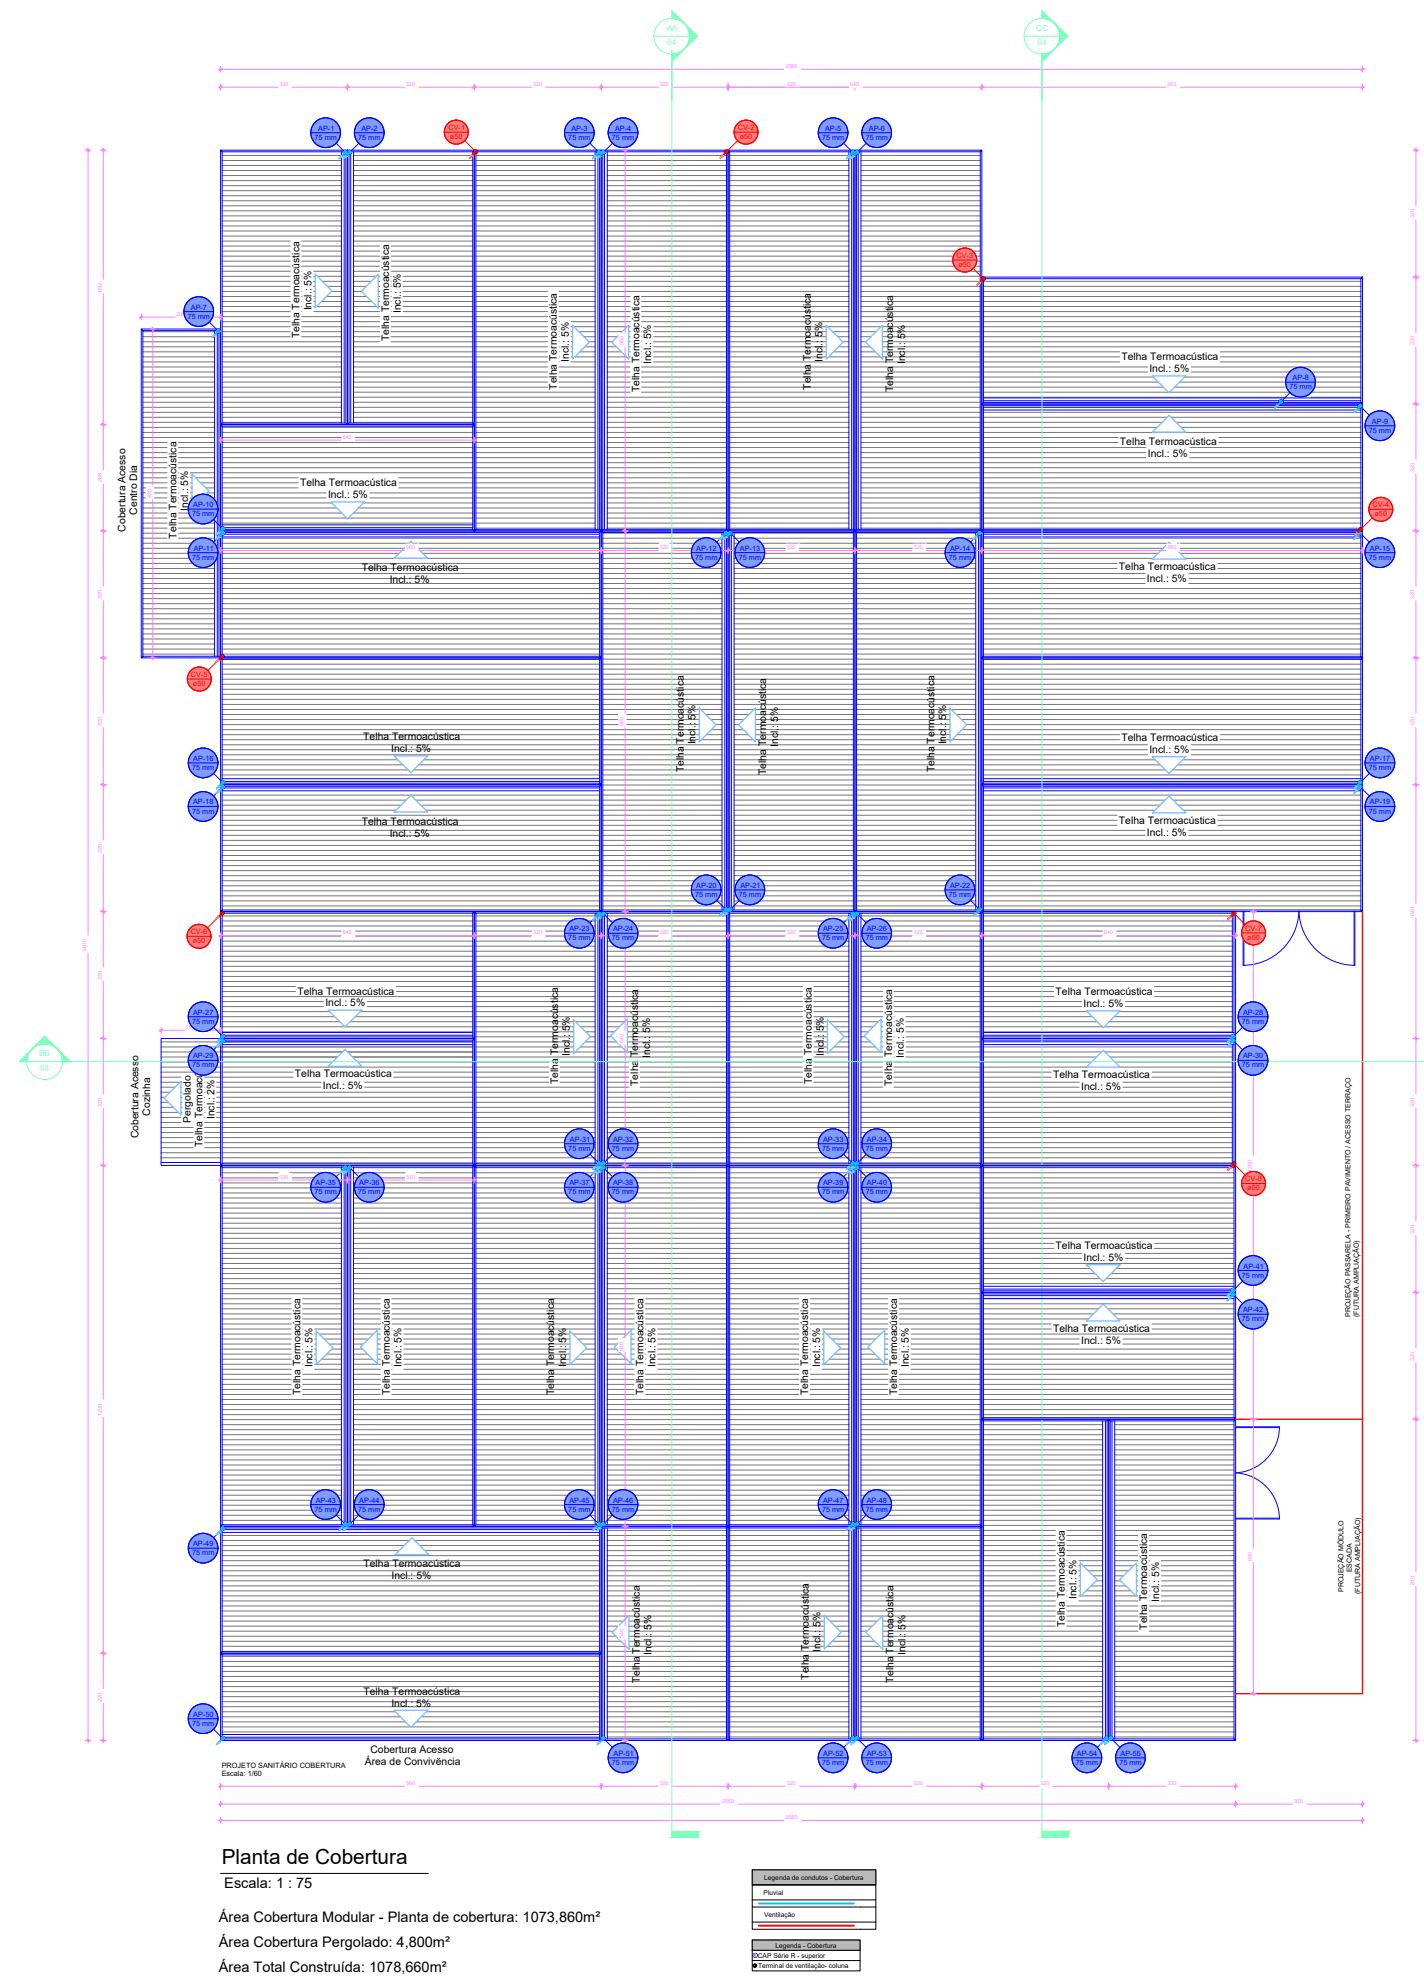

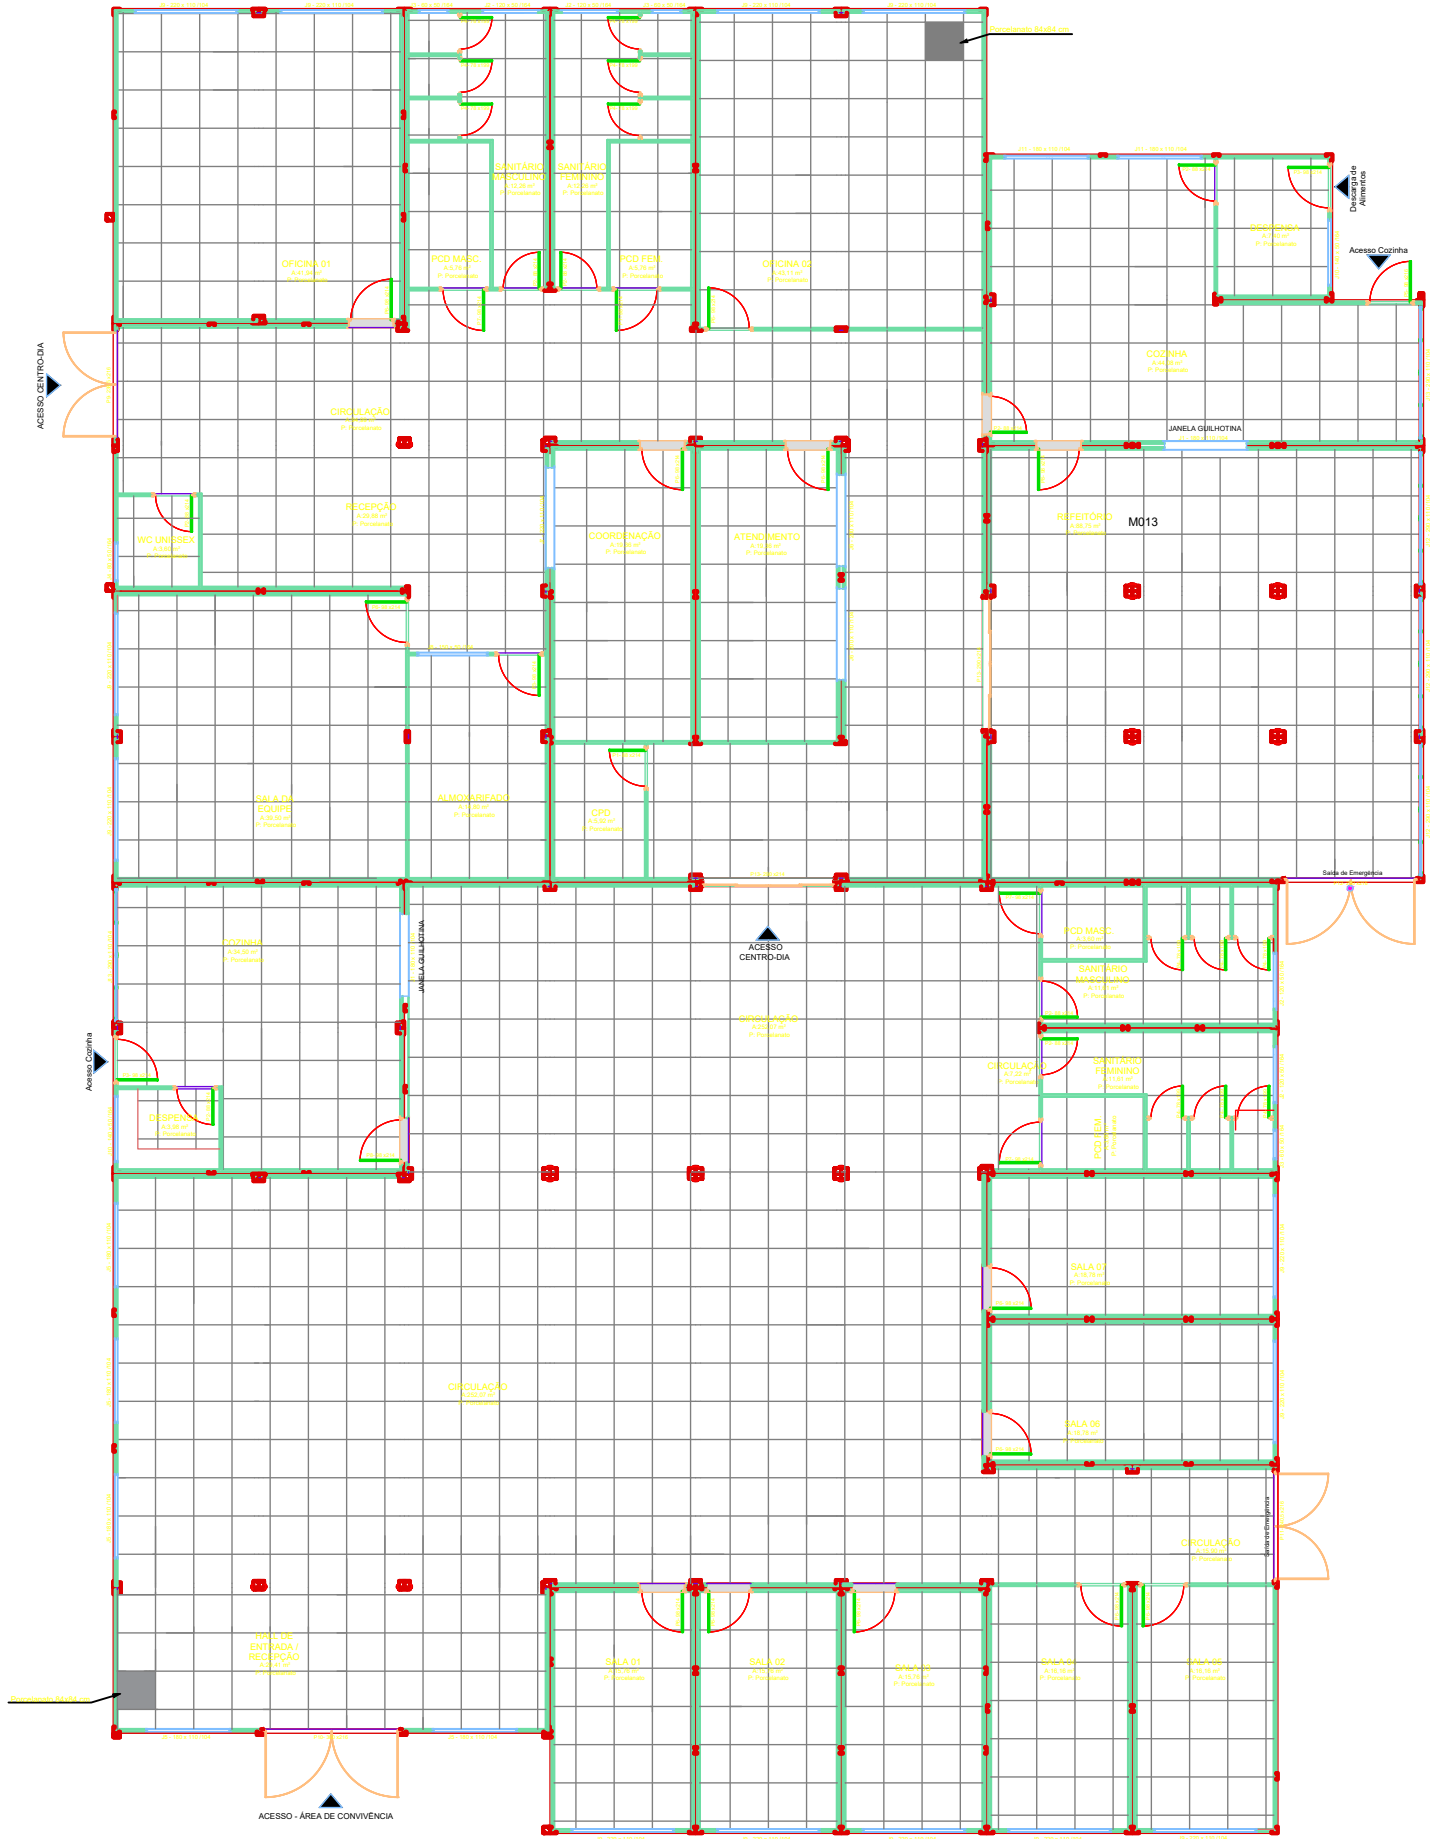

PLANTA DE PISO
Escala: 1:75


OBS: Após a execução dos revestimentos de piso, verificar a planta de acessibilidade para inserir os pisos táteis;

PROJETO :
CENTRO DIA
CENTRO DE CONVIVÊNCIA PARA IDOSOS

PROJETA: ENG. JAILDO DA SILVA
CRÉDITO: 042784


ENDEREÇO: ALAMEDA DELFIM DE PÁDUA PEIXOTO FILHO, S/Nº
BAIRRO DOS MUNICÍPIOS | BC

PLANTA DE PISOS

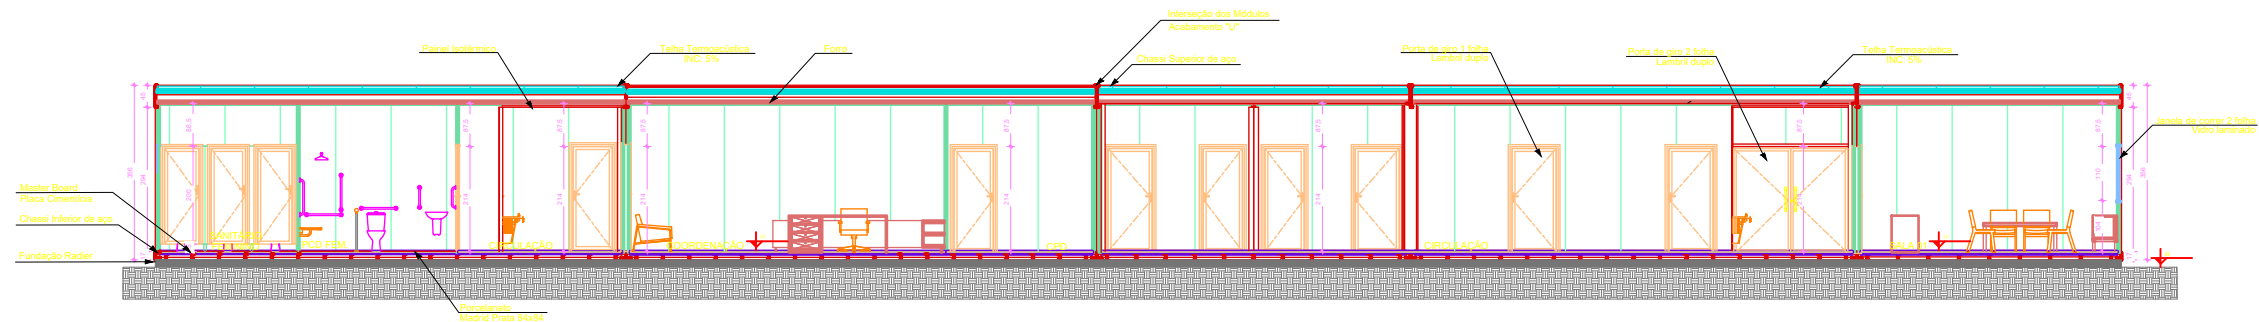


Corte AA

Escala: 1 : 50

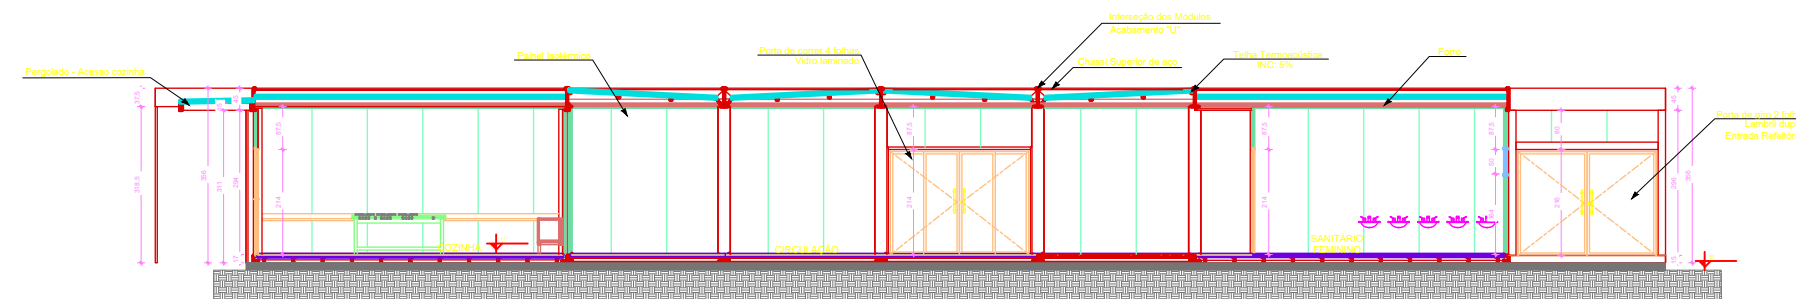

Corte BB

Escala: 1 : 50

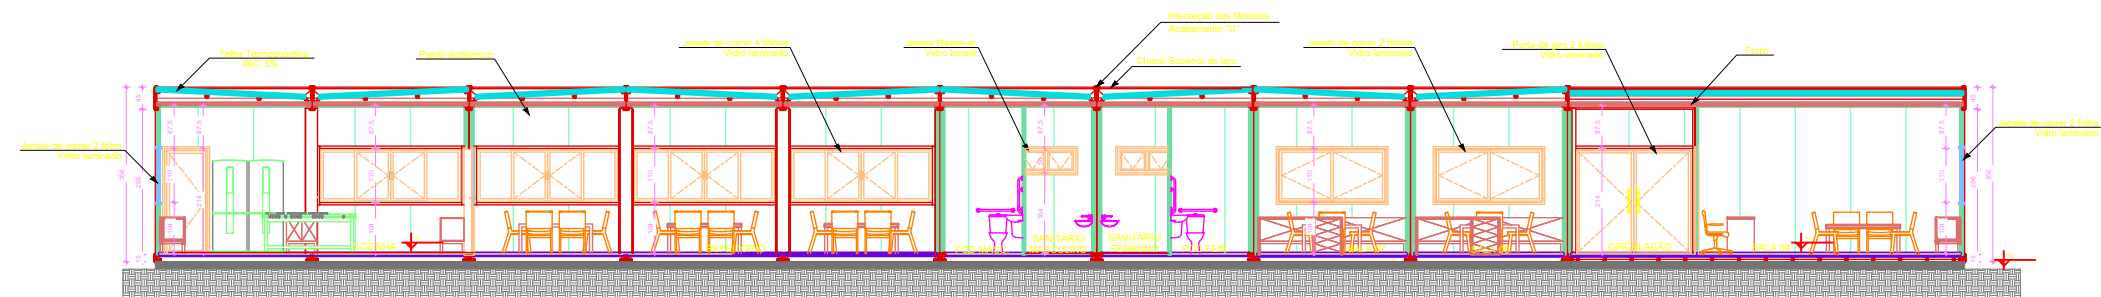

Corte CC

Escala: 1 : 50

sem escala

PROJETO :

CENTRO DIA CENTRO DE VIVÊNCIA PARA IDOSOS


PROJETISTA: ENG. JAILDO DA SILVA
CREA/SC 134.279-0

ENDEREÇO: ALAMEDA DELFINO
PÁDUA PEIXOTO FILHO, S/N
BAIRRO DOS MUNICÍPIOS | BC


CORTES AA - BB - CC

A 05 / 0


Assinado por 2 pessoas: JAILDO DA SILVA e CLAUDIR MACIEL
Para verificar a validade das assinaturas, acesse <https://bc.1doc.com.br/verificacao/8765-60F6-808D-8DD4> e informe o código 8765-60F6-808D-8DD4

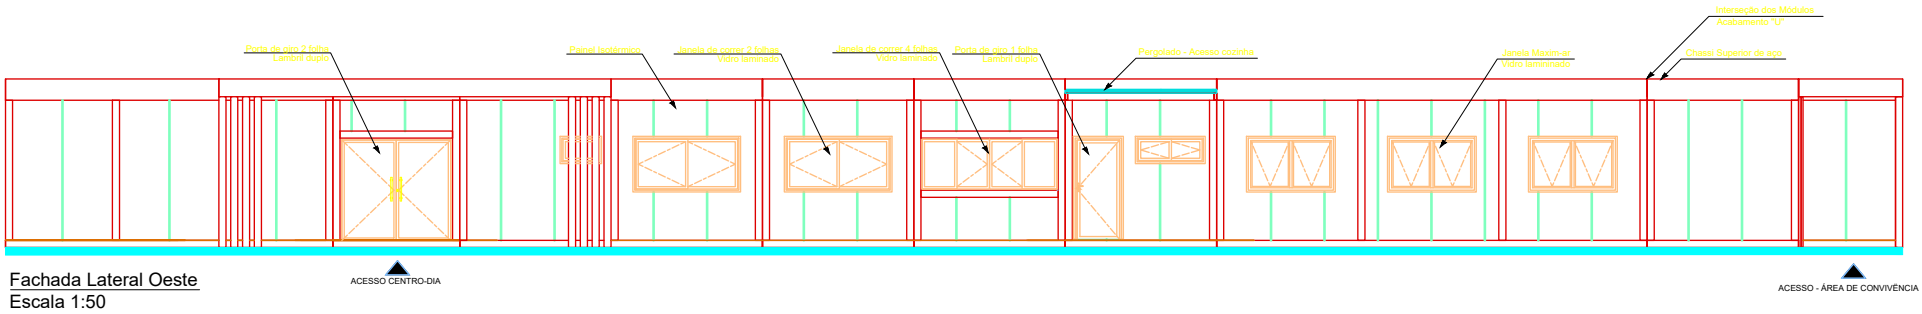


Fachada Lateral Oeste
Escala 1:50

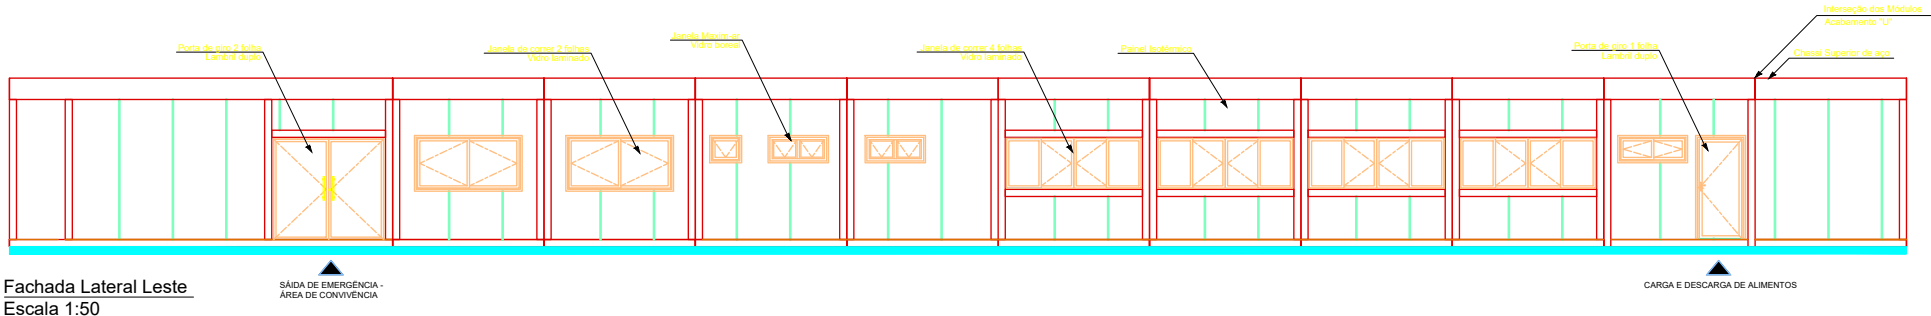

Fachada Lateral Leste
Escala 1:50

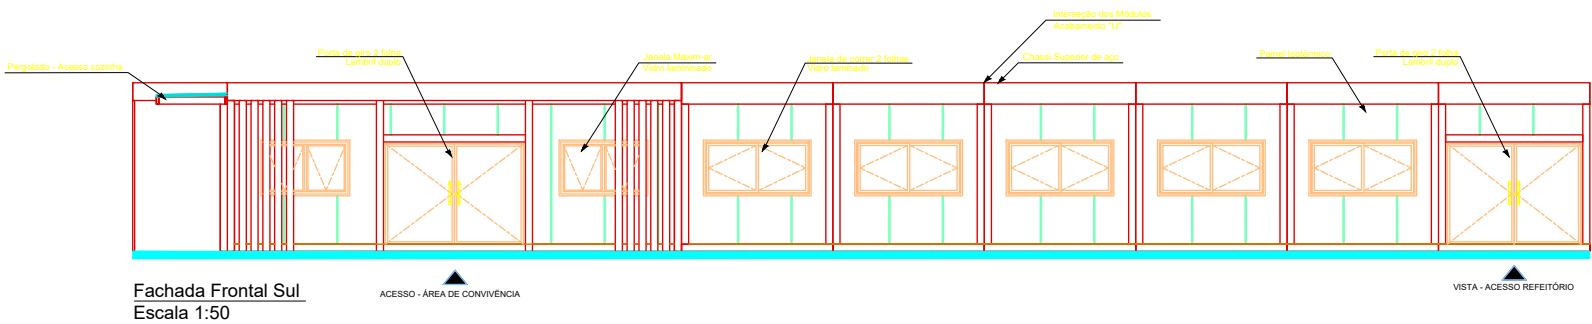

Fachada Frontal Sul
Escala 1:50

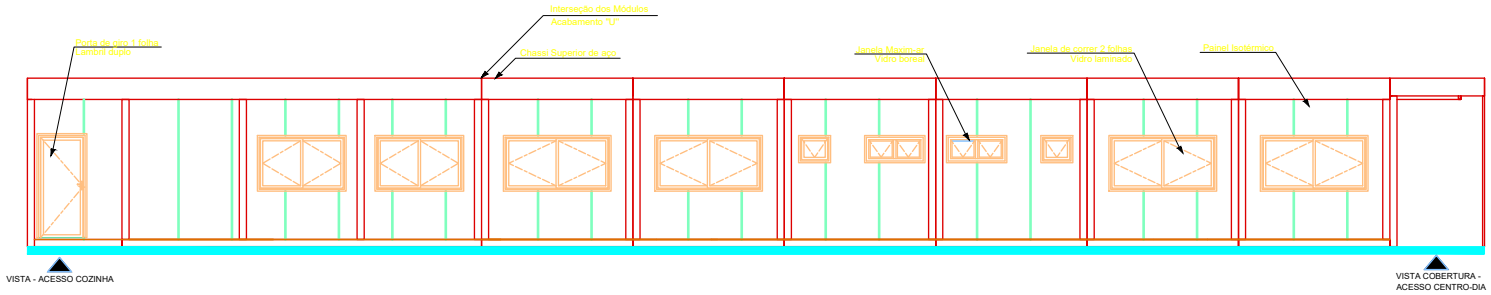

Fachada Posterior Norte
Escala 1:50

PROJETO :
CENTRO DIA
CENTRO DE CONVIVÊNCIA PARA IDOSOS

PROJETISTA: ENG. JAILDO DA SILVA
CREA/SC 134.279-0

ENDEREÇO: ALAMEDA DELFINO
PÁDUA PEIXOTO FILHO, S/N
BAIRRO DOS MUNICÍPIOS | BC

FACHADA

A 06 / 0

Assinado por 2 pessoas: JAILDO DA SILVA e CLAUDIR MACIEL
Para verificar a validade das assinaturas, acesse <https://bc.1doc.com.br/verificacao/8765-60F6-808D-8DD4> e informe o código 8765-60F6-808D-8DD4

PROJETO LEGAL
ARQUITETÔNICO

APROVADO EM: / /

(Espaço reservado para
logomarca e informações
do projetista, construtora
ou incorporadora)

PROJETO :
CENTRO DIA
CENTRO DE VIVÊNCIA PARA IDOSOS

PROJETISTA: ENG. JAILDO DA SILVA
CREA/SC 134.279-0

ENDEREÇO: ALAMEDA DELFINO
PÁDUA PEIXOTO FILHO, S/N
BAIRRO DOS MUNICÍPIOS | BC

PLANTA DE IMPLANTAÇÃO

A 07 / 0

Assinado por 2 pessoas: JAILDO DA SILVA e CLAUDIR MACIEL
Para verificar a validade das assinaturas, acesse <https://bc.1doc.com.br/verificacao/8765-60F6-808D-8DD4> e informe o código 8765-60F6-808D-8DD4



Planta de Implantação
Escala: 1: 85
Área Construção Modular - Planta baixa : 1029,760m²
Área Cobertura Modular - Planta de cobertura: 1073,860m²
Área Cobertura Pergolado: 4,800m²
Área Total Construída: 1078,660m²

PROJETO LEGAL
ARQUITETÔNICO

APROVADO EM: / /

(Espaço reservado para
logomarca e informações
do projetista, construtora
ou incorporadora)


PROJETO :
CENTRO DIA
CENTRO DE VIVÊNCIA PARA IDOSOS

PROPRIETÁRIO: (nome e CPF OU CNPJ)

PROPRIETÁRIO: (nome e CPF OU CNPJ)

ENDEREÇO: ALAMEDA DELFINO
PÁDUA PEIXOTO FILHO, S/N
BAIRRO DOS MUNICÍPIOS | B.C.

PLANTA DE ACESSIBILIDADE

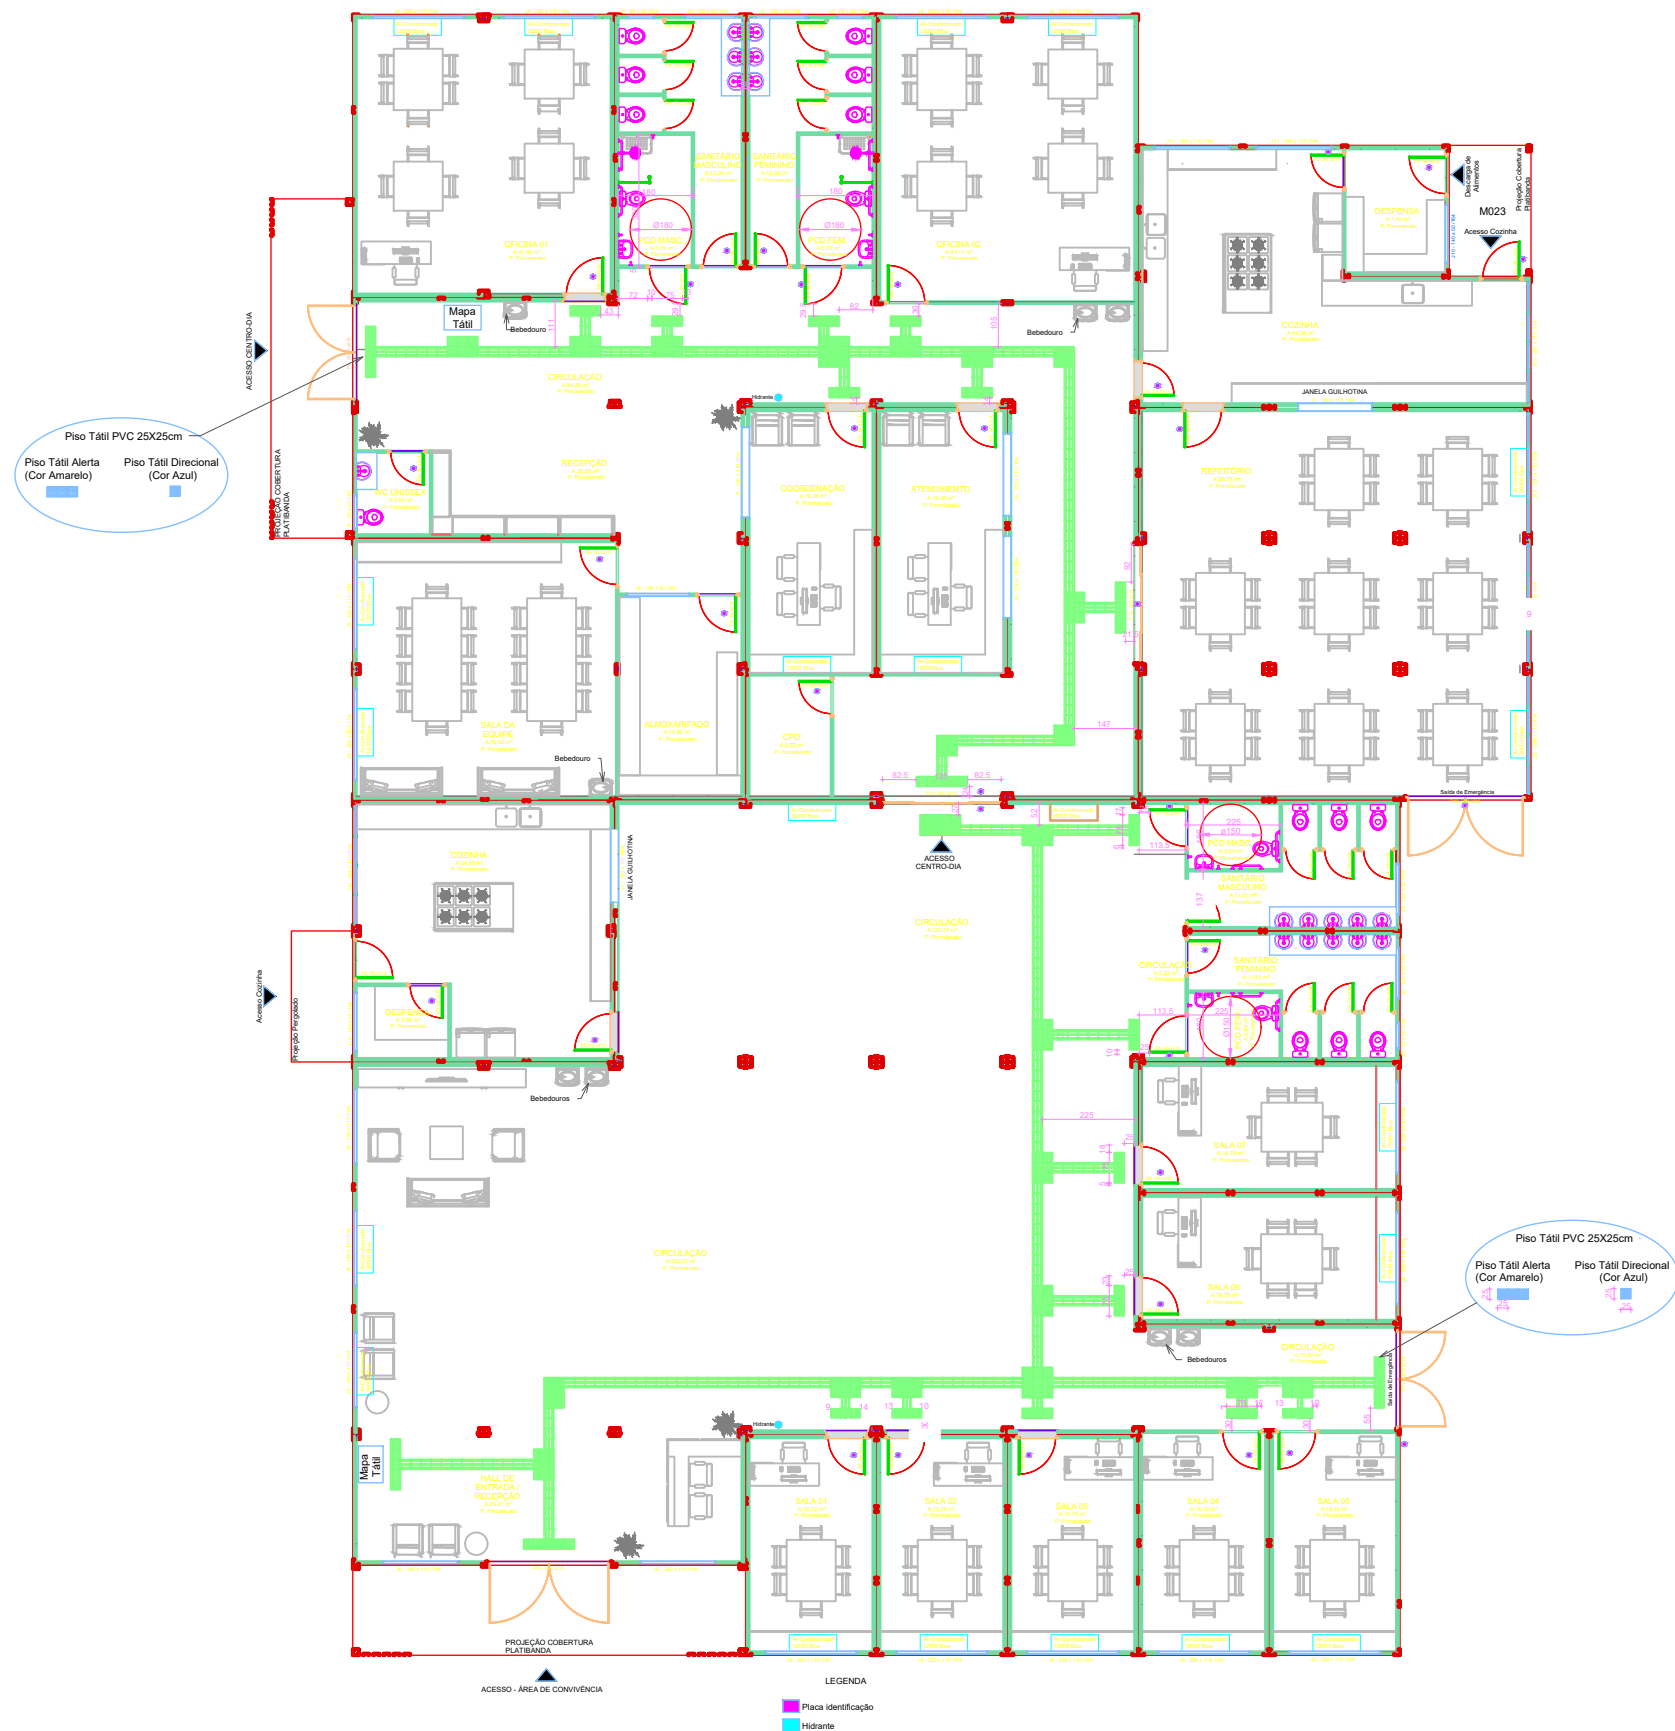

Planta de Acessibilidade

Escala: 1 : 75

Área Construção Modular - Planta baixa : 1029,760m²
Área Cobertura Modular - Planta de cobertura: 1073,860m²
Área Cobertura Pergolado: 4,800m²
Área Total Construída: 1078,660m²

