


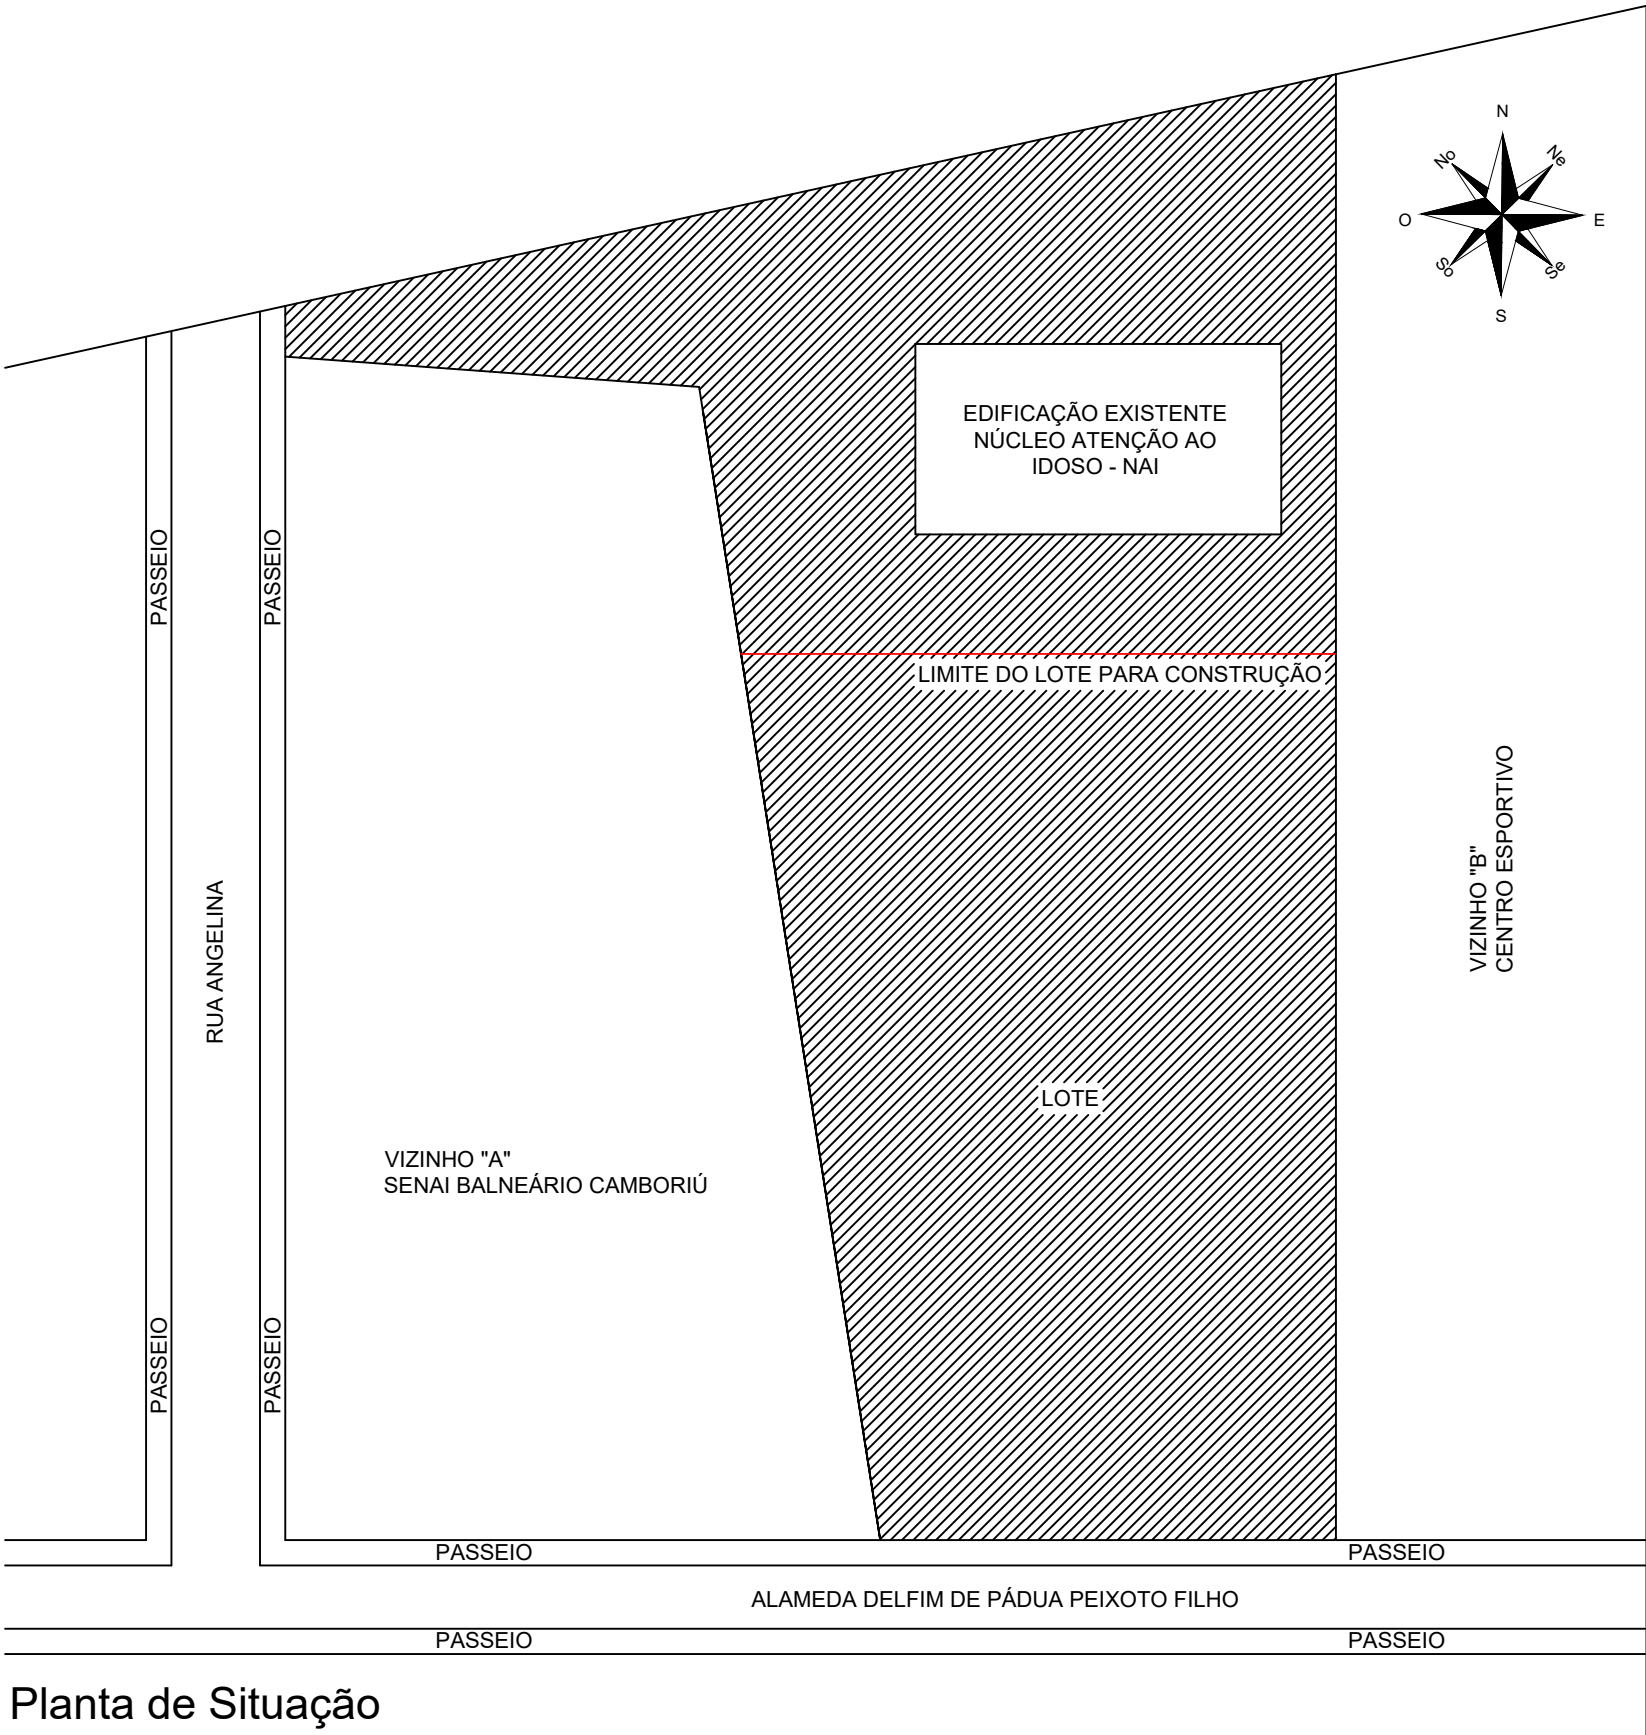

Planta de Situação


Escala: 1 : 500


PROJETO :
CENTRO DIA
CENTRO DE VIVÊNCIA PARA IDOSOS

PROJETISTA: ENG. JALDO DA SILVA
CREA/SC 134.279-0

ENDEREÇO: ALAMEDA DELFIM DE PÁDUA PEIXOTO FILHO, S/N
BAIRRO DOS MUNICÍPIOS | BC

PLANTA DE SITUAÇÃO

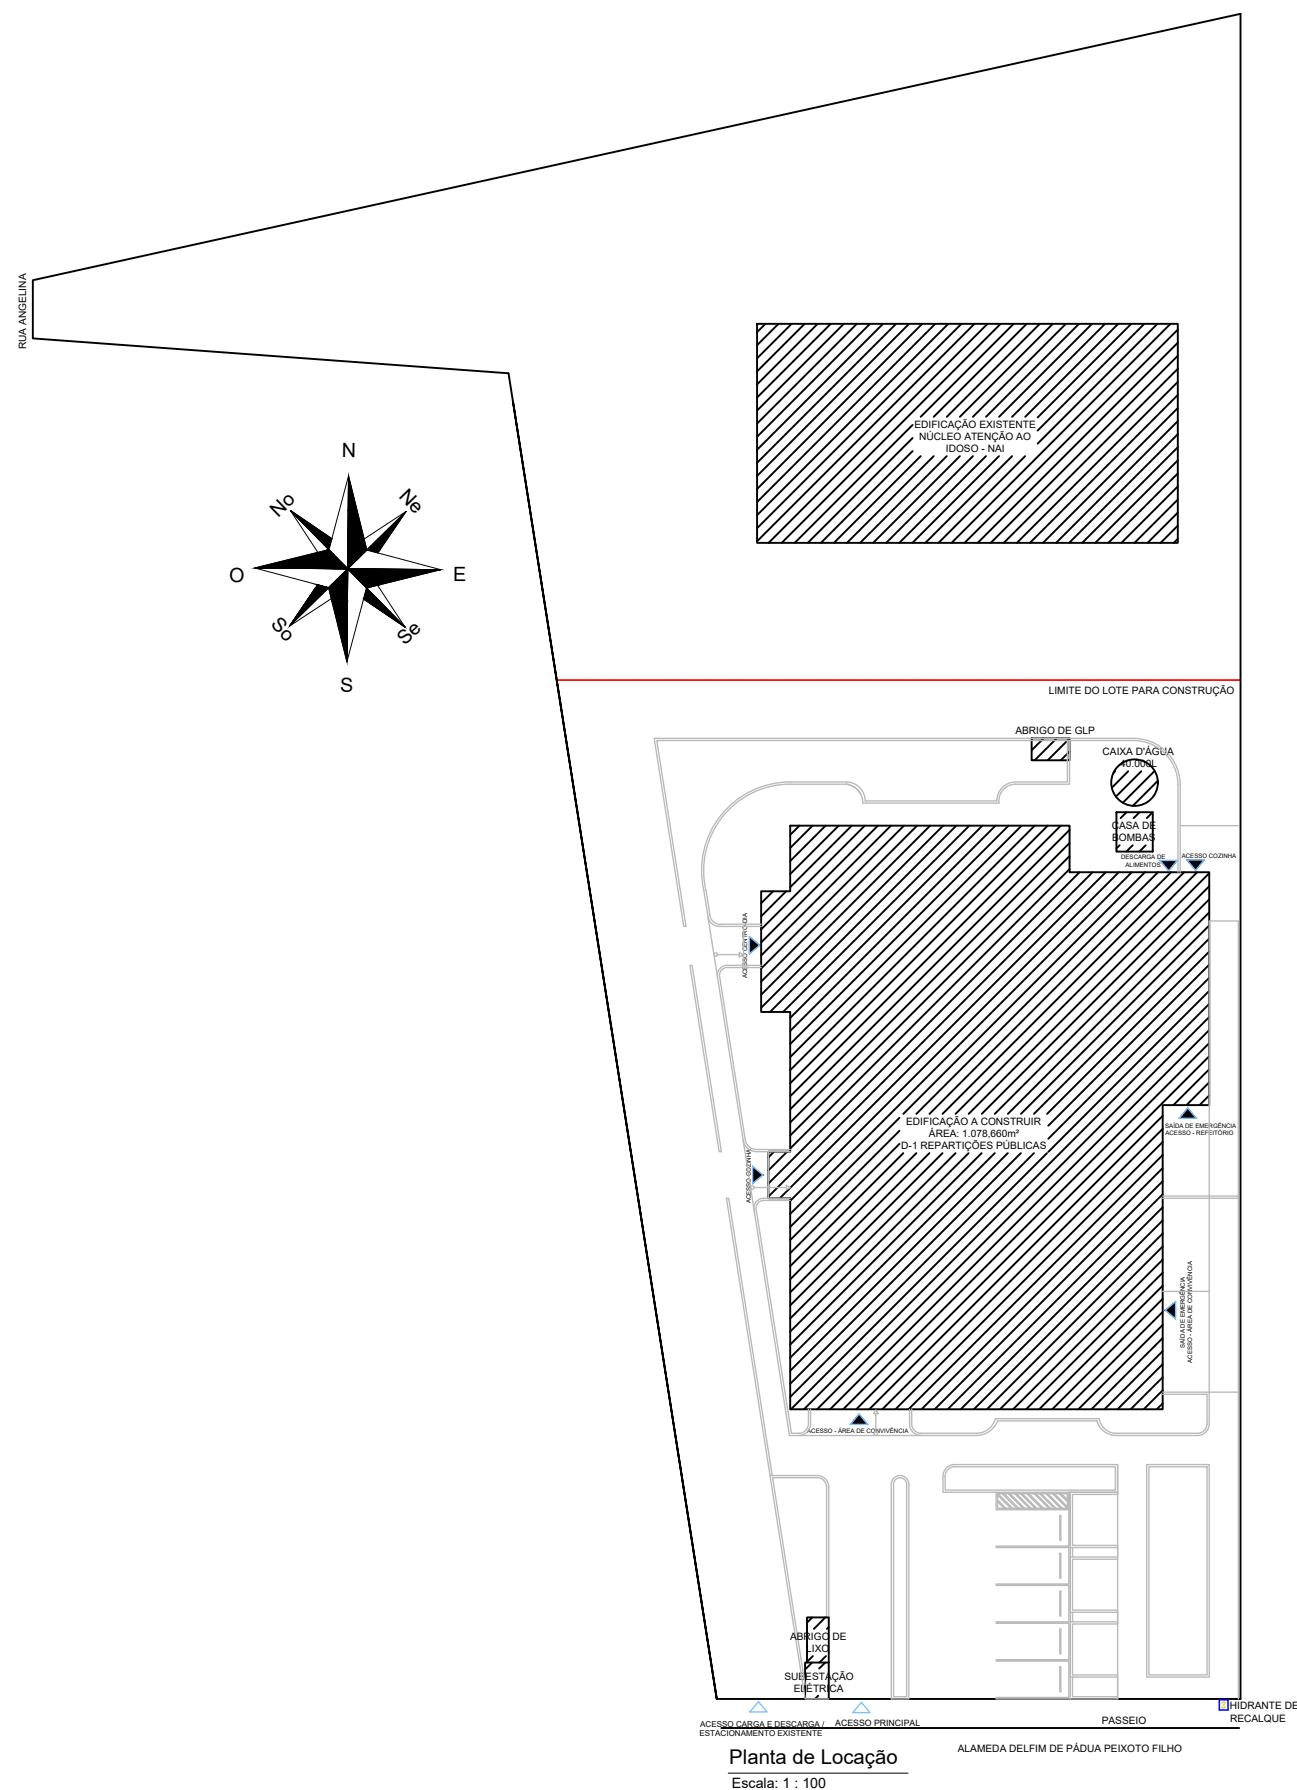

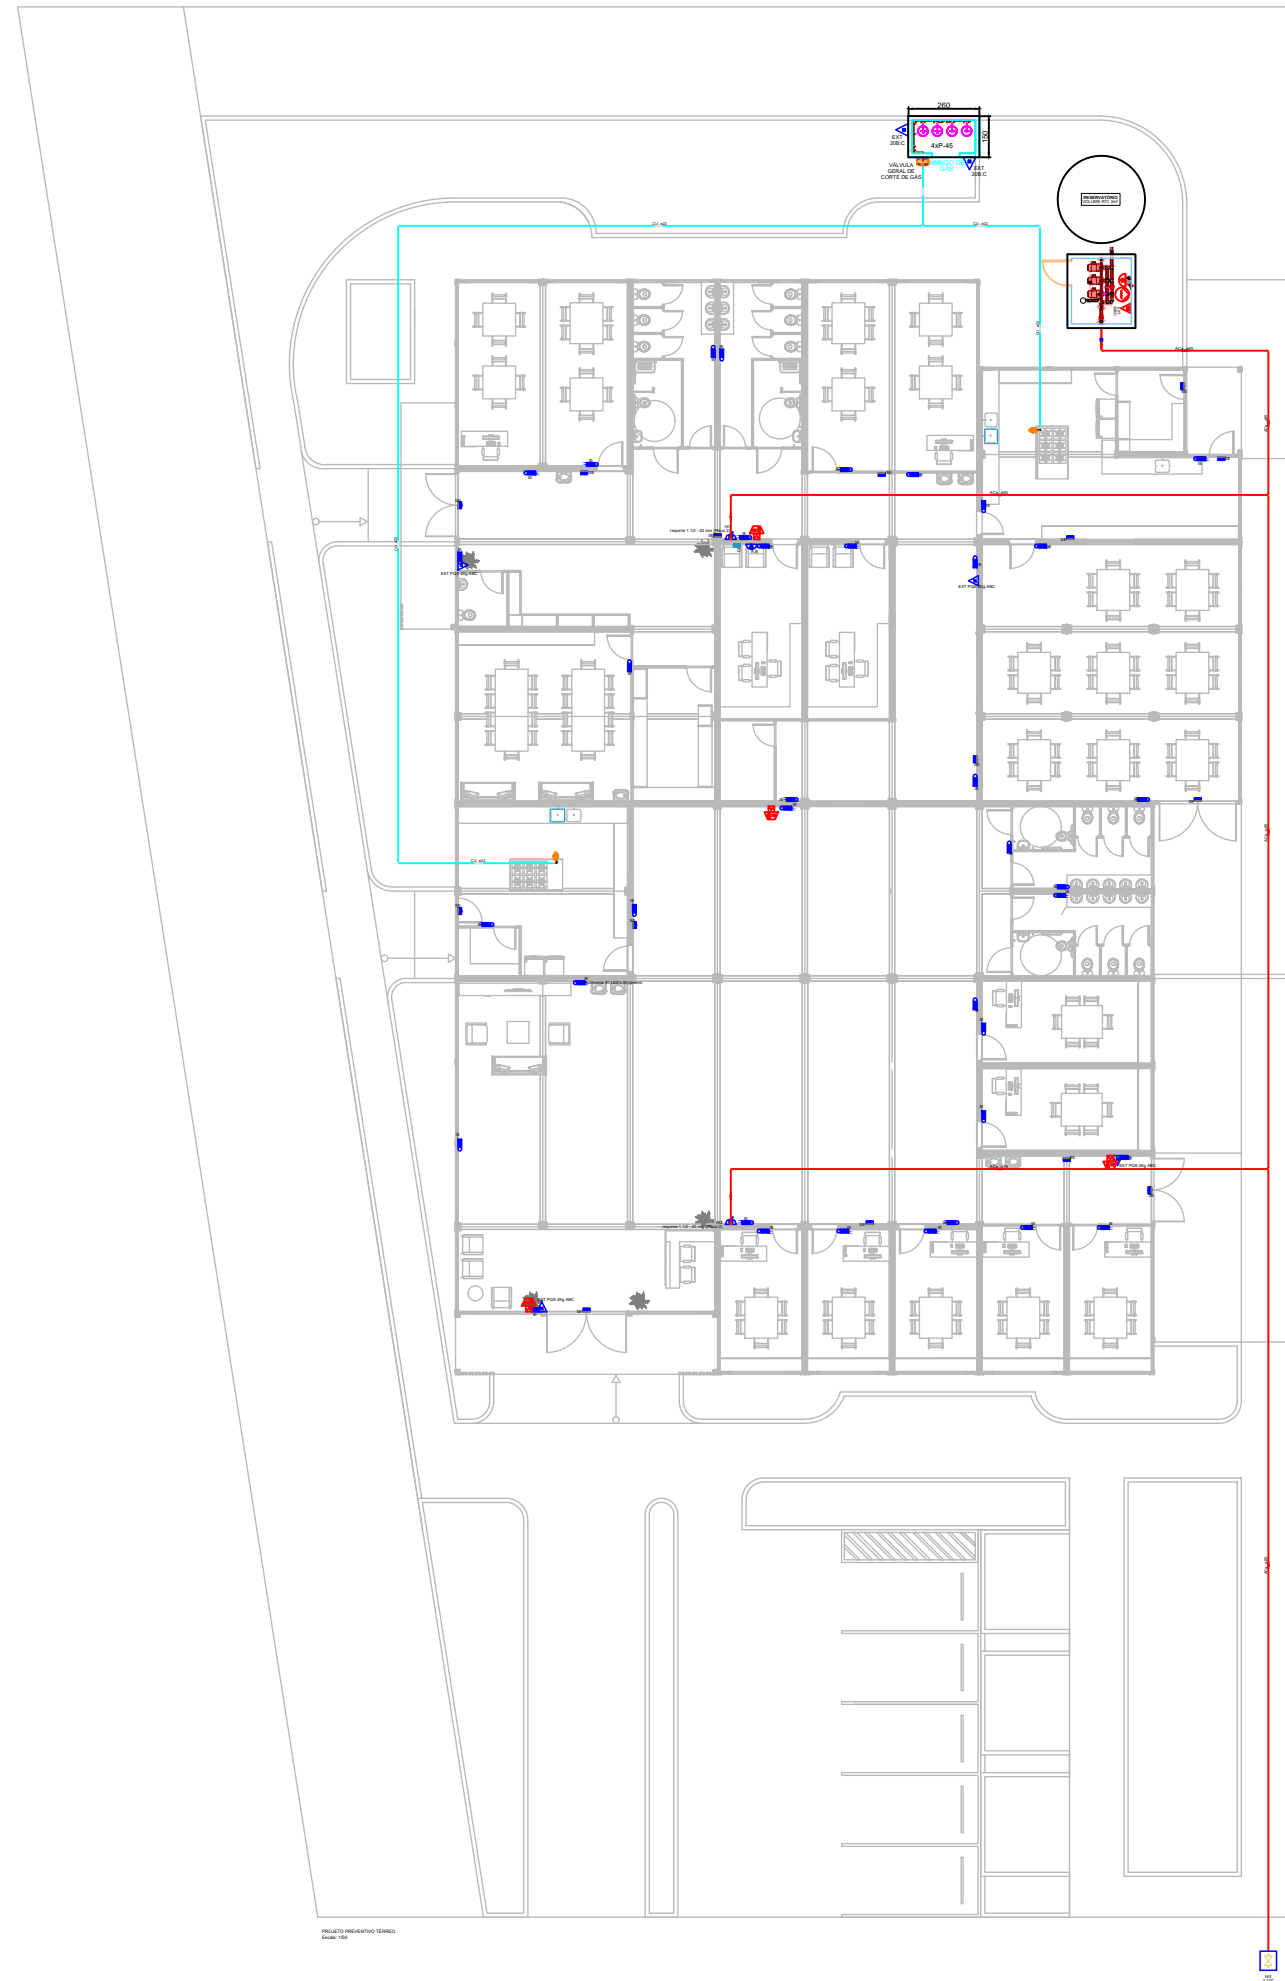[illegible]

PROJETO PREVENTIVO CONTRA INCÊNDIO

PROJETO :
CENTRO DIA
CENTRO DE VIVÊNCIA PARA IDOSOS

PROJETISTA: ENG. JAILDO DA SILVA
CREA/SC 134.279-0


ENDEREÇO: ALAMEDA DELFIM
PÁDUA PEIXOTO FILHO, S/N
BAIRRO DOS MUNICÍPIOS | BC

PLANTA BAIXA TÉRREO or 2

P 03 / 05

Assinhou por 2 pessoas: JAILDO DA SILVA e CLAUDIO MACIEL

Para verificar a validade das assinaturas, acesse <https://lbc.1doc.com.br/verificacao/8765-60F6-808D-8DD4> e informe o código 8765-60F6-808D-8DD4

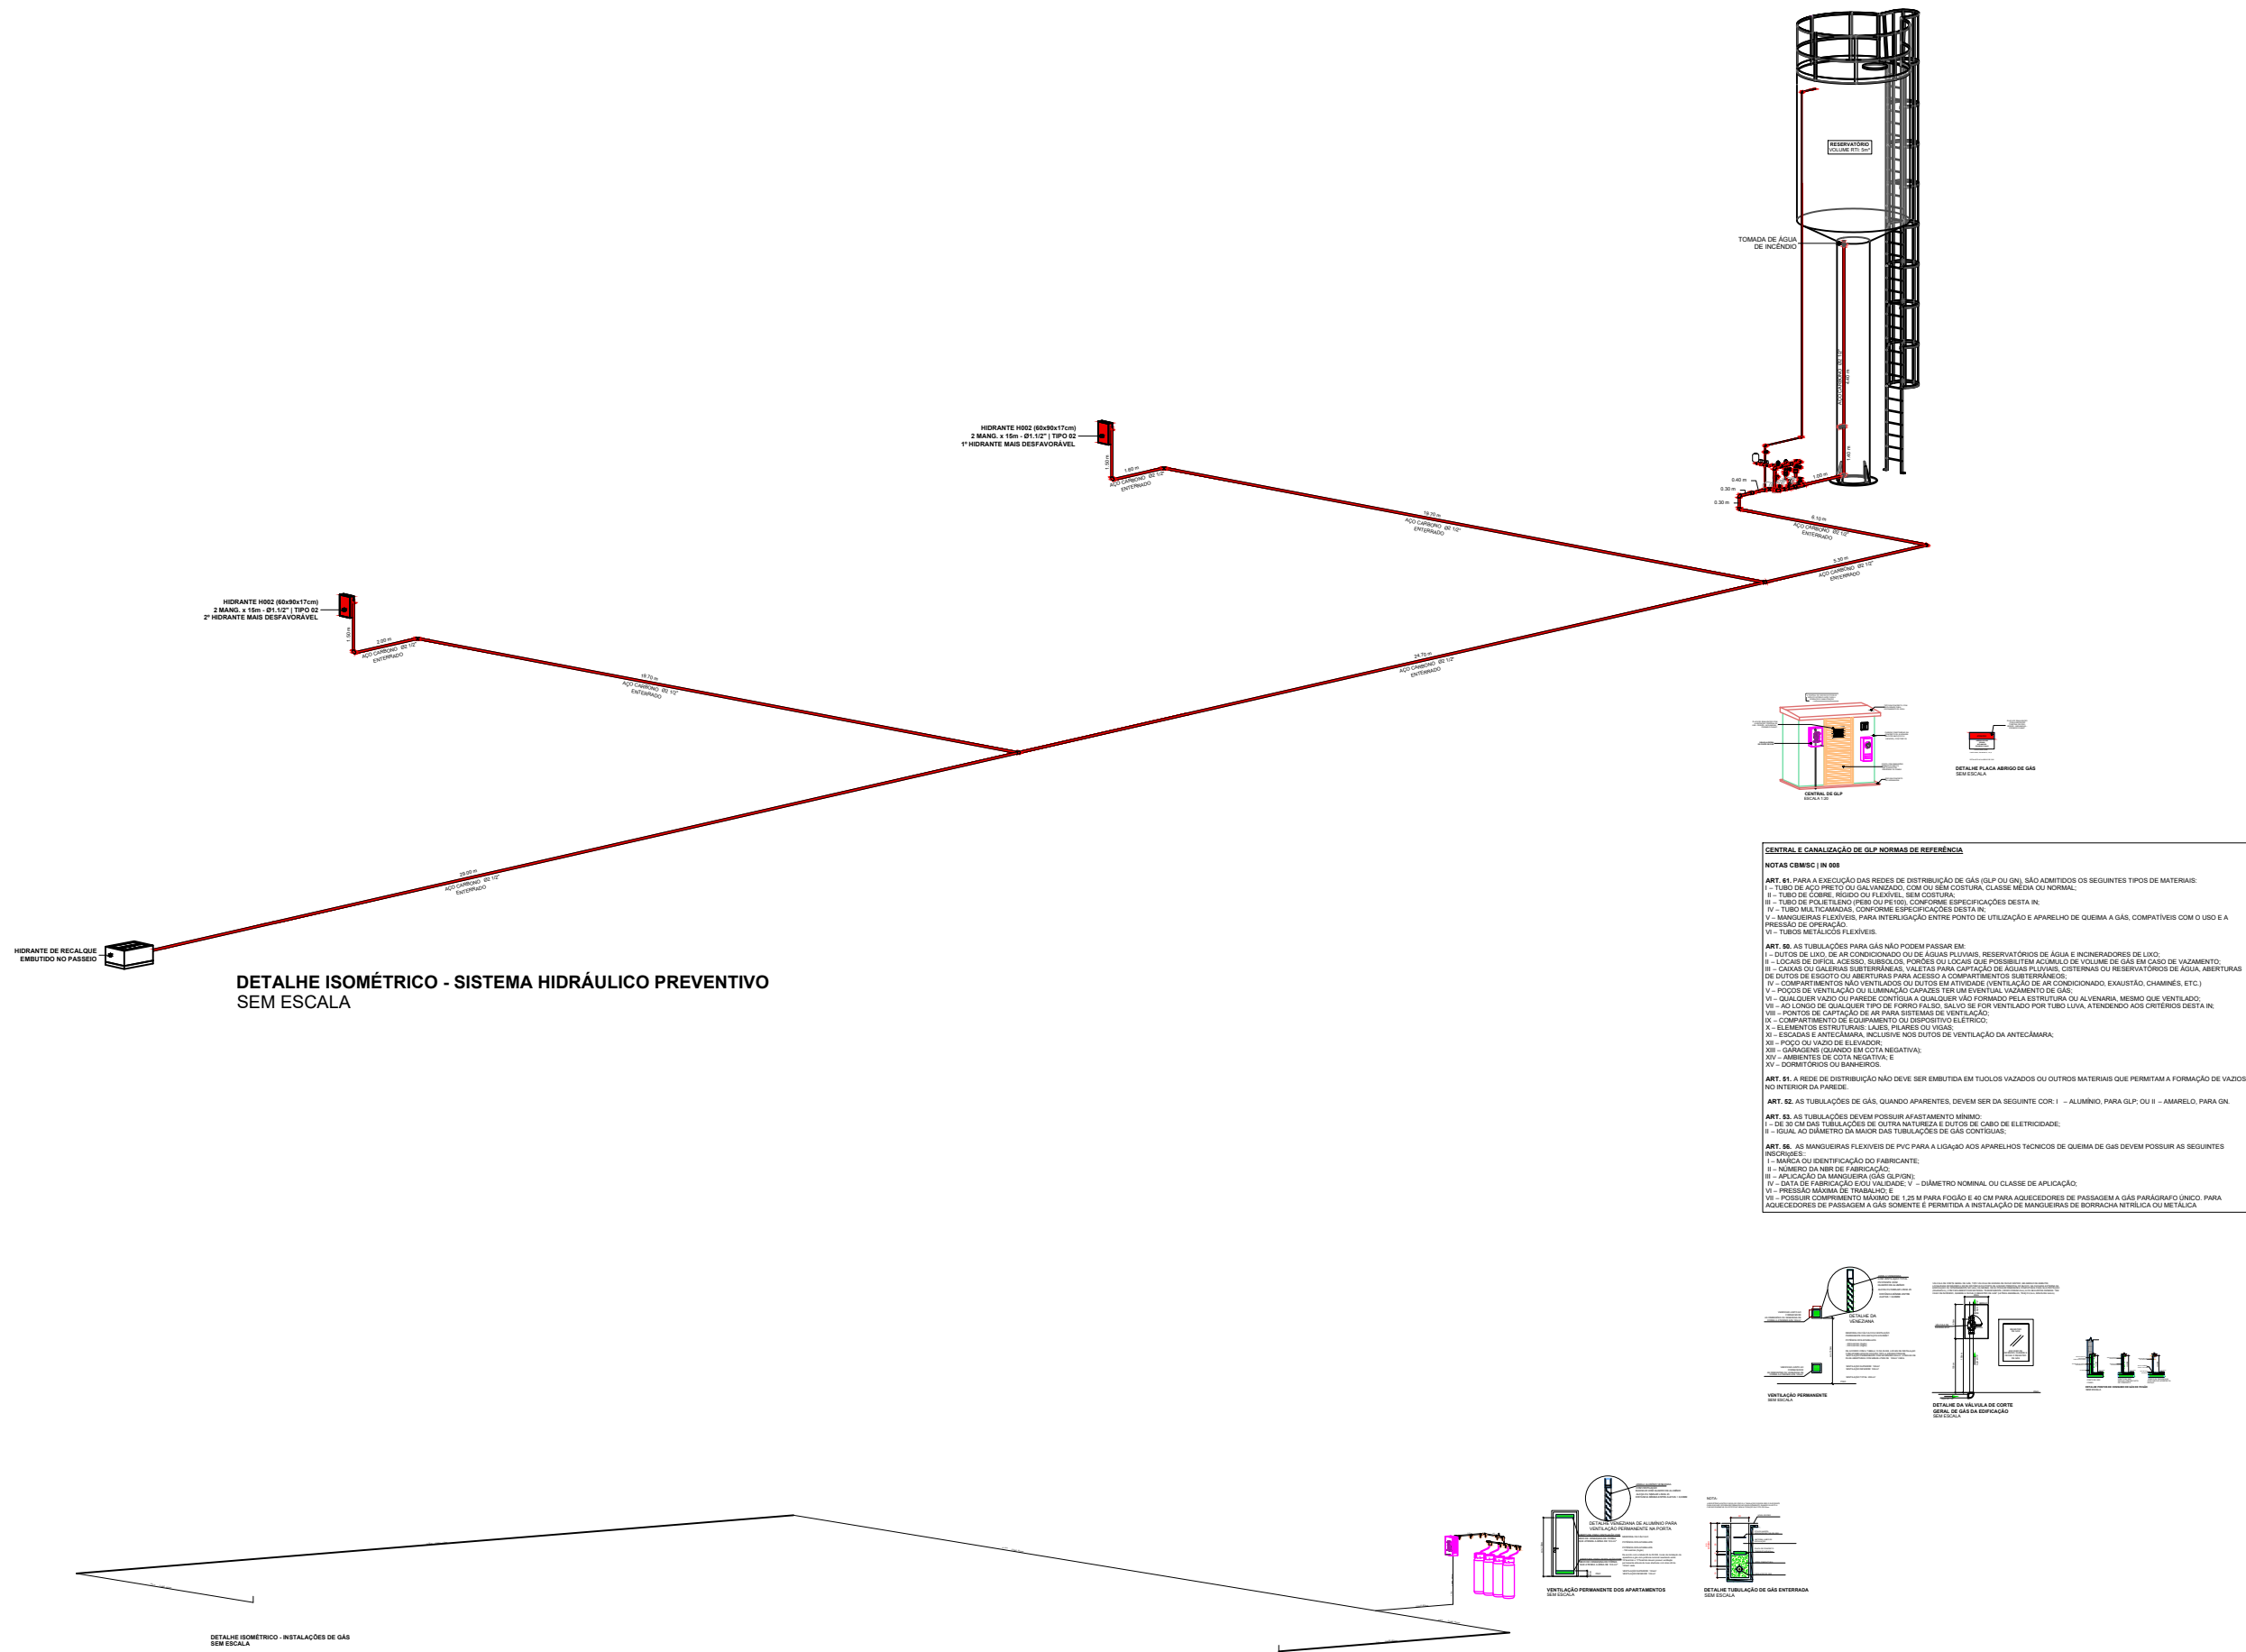

PROJETISTA: (nome e n° CAU/CREA)

Assinado por 2 pessoas: JAILDO DA SILVA e CLAUDIR MACIEL
Para verificar a validade das assinaturas, acesse <https://bc.1doc.com.br>



VERIFICAÇÃO DAS ASSINATURAS



Código para verificação: 8765-60F6-808D-8DD4

Este documento foi assinado digitalmente pelos seguintes signatários nas datas indicadas:



JAILDO DA SILVA (CPF 729.XXX.XXX-68) em 29/09/2026 18:33:51 GMT-03:00

Papel: Parte

Emitido por: Sub-Autoridade Certificadora 1Doc (Assinatura 1Doc)



CLAUDIR MACIEL (CPF 704.XXX.XXX-00) em 29/09/2026 18:45:03 GMT-03:00

Papel: Parte

Emitido por: Sub-Autoridade Certificadora 1Doc (Assinatura 1Doc)

Para verificar a validade das assinaturas, acesse a Central de Verificação por meio do link:

<https://bc.1doc.com.br/verificacao/8765-60F6-808D-8DD4>