


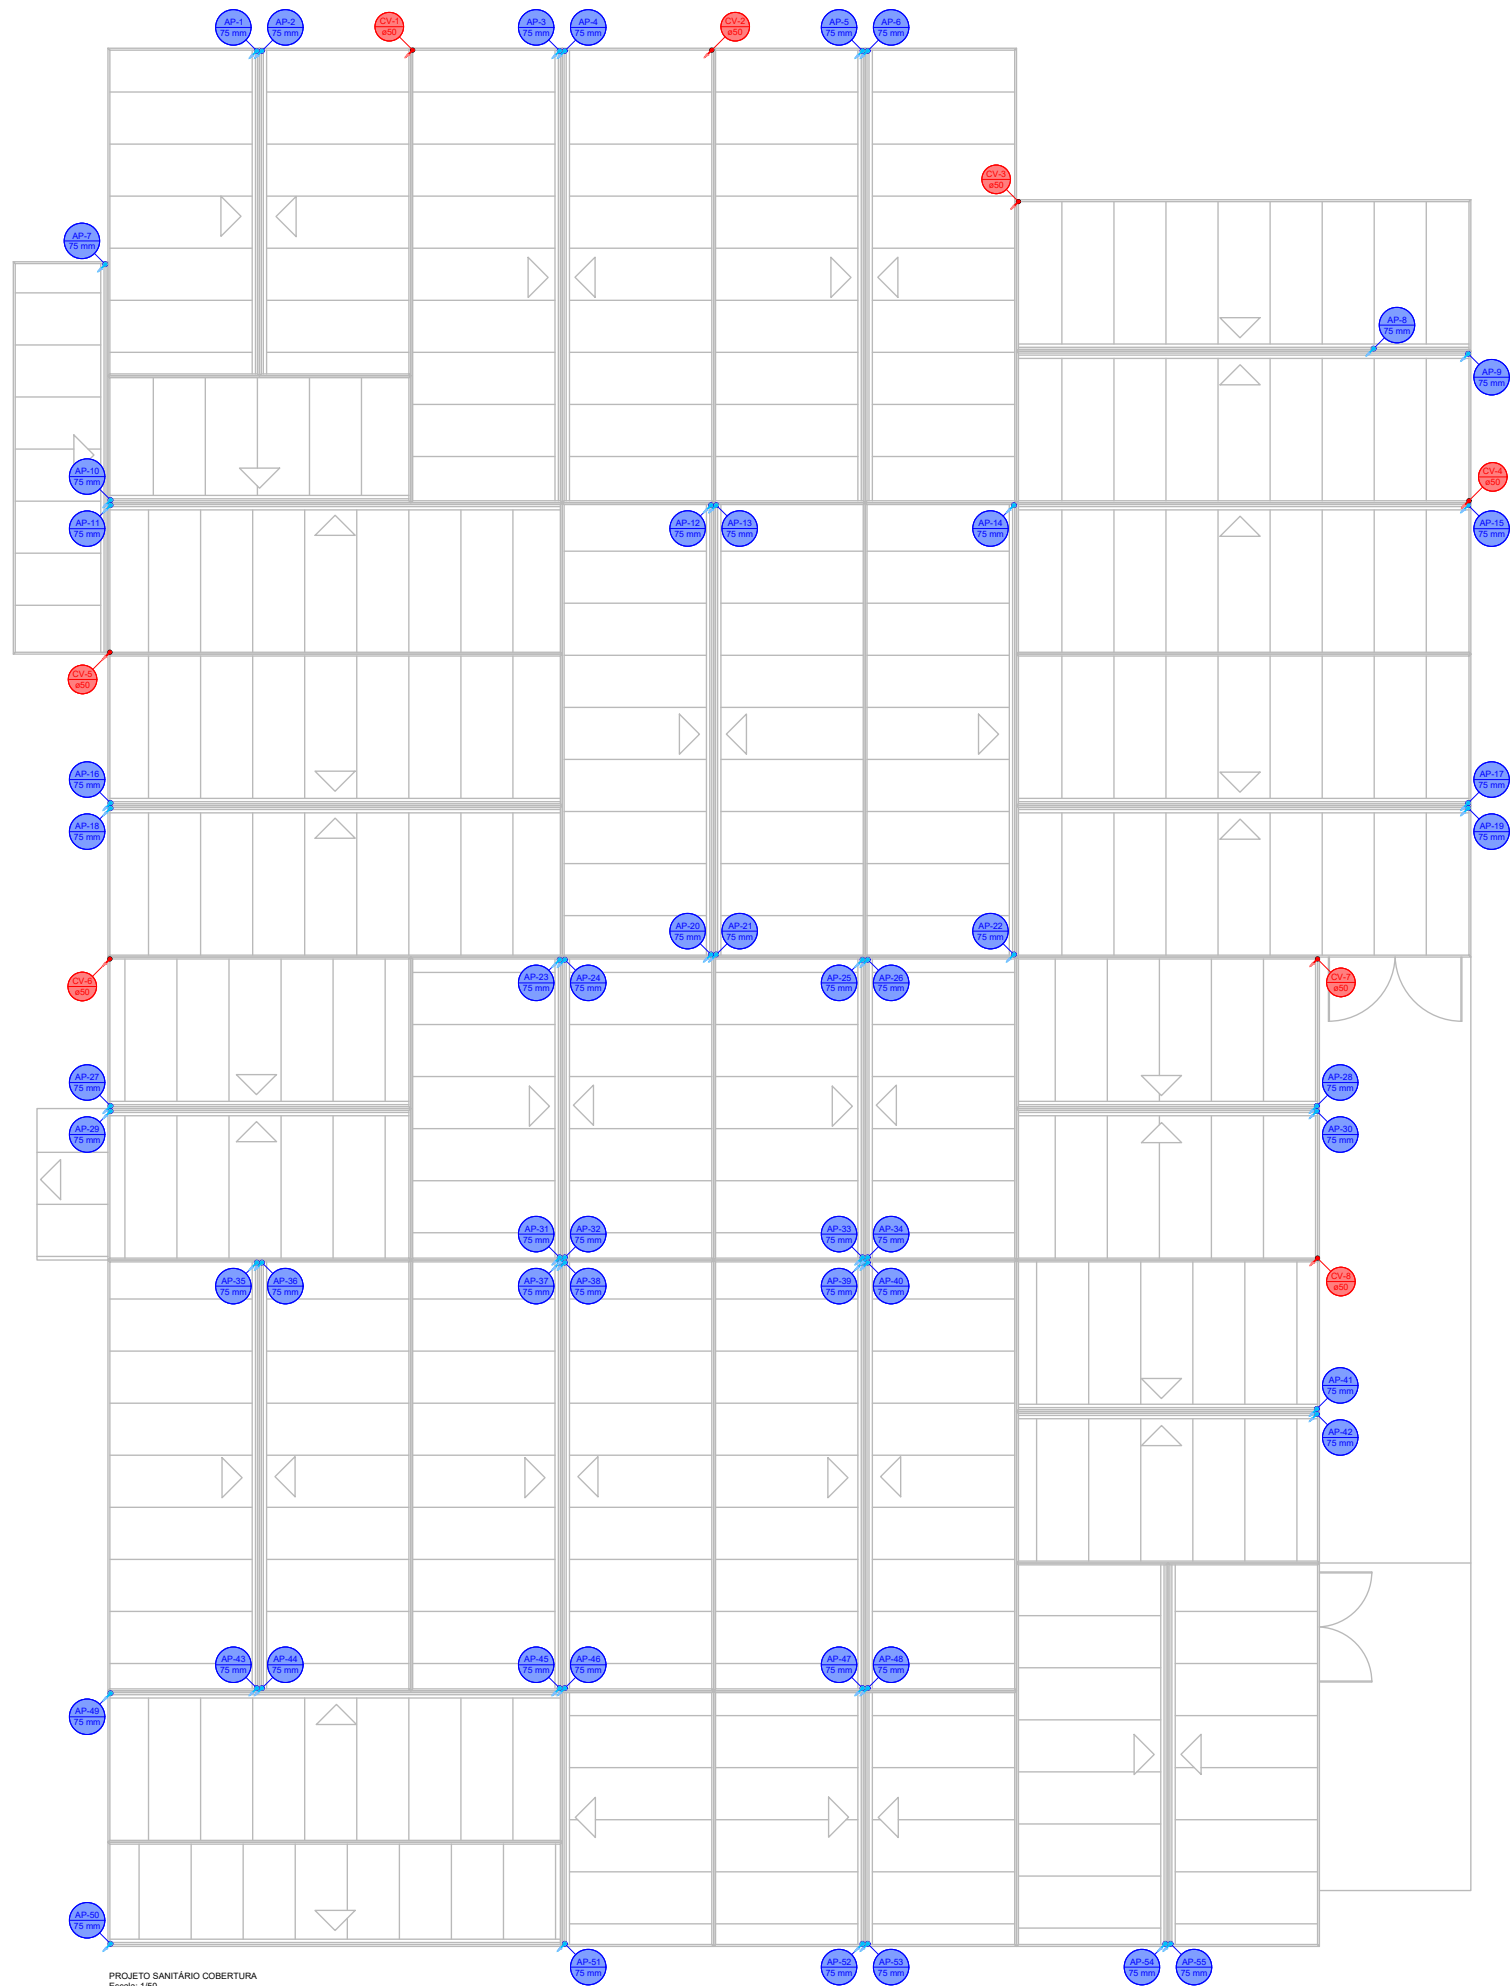

Legenda de condutas - Cobertura	
Pluvial	
Ventilação	
Legenda - Cobertura	
RCAP Série B - superior	
Terminal de ventilação - coluna	

PROJETO :
CENTRO DIA
CENTRO CONVÊNIO SOCIAL PARA IDOSOS


PROJETISTA: ENG. JAILDO DA SILVA
CREA/SC - 134.279-0

ENDEREÇO: ALAMEDA DELFINO
PÁDUA PEIXOTO FILHO, S/N
BAIRRO DOS MUNICÍPIOS | BC

H03 / 04

Assinado por 2 pessoas: JAILDO DA SILVA e CLAUDIR MACIEL
Para verificar a validade das assinaturas, acesse <https://bc.1doc.com.br/verificacao/8765-60F6-808D-8DD4> e informe o código 8765-60F6-808D-8DD4




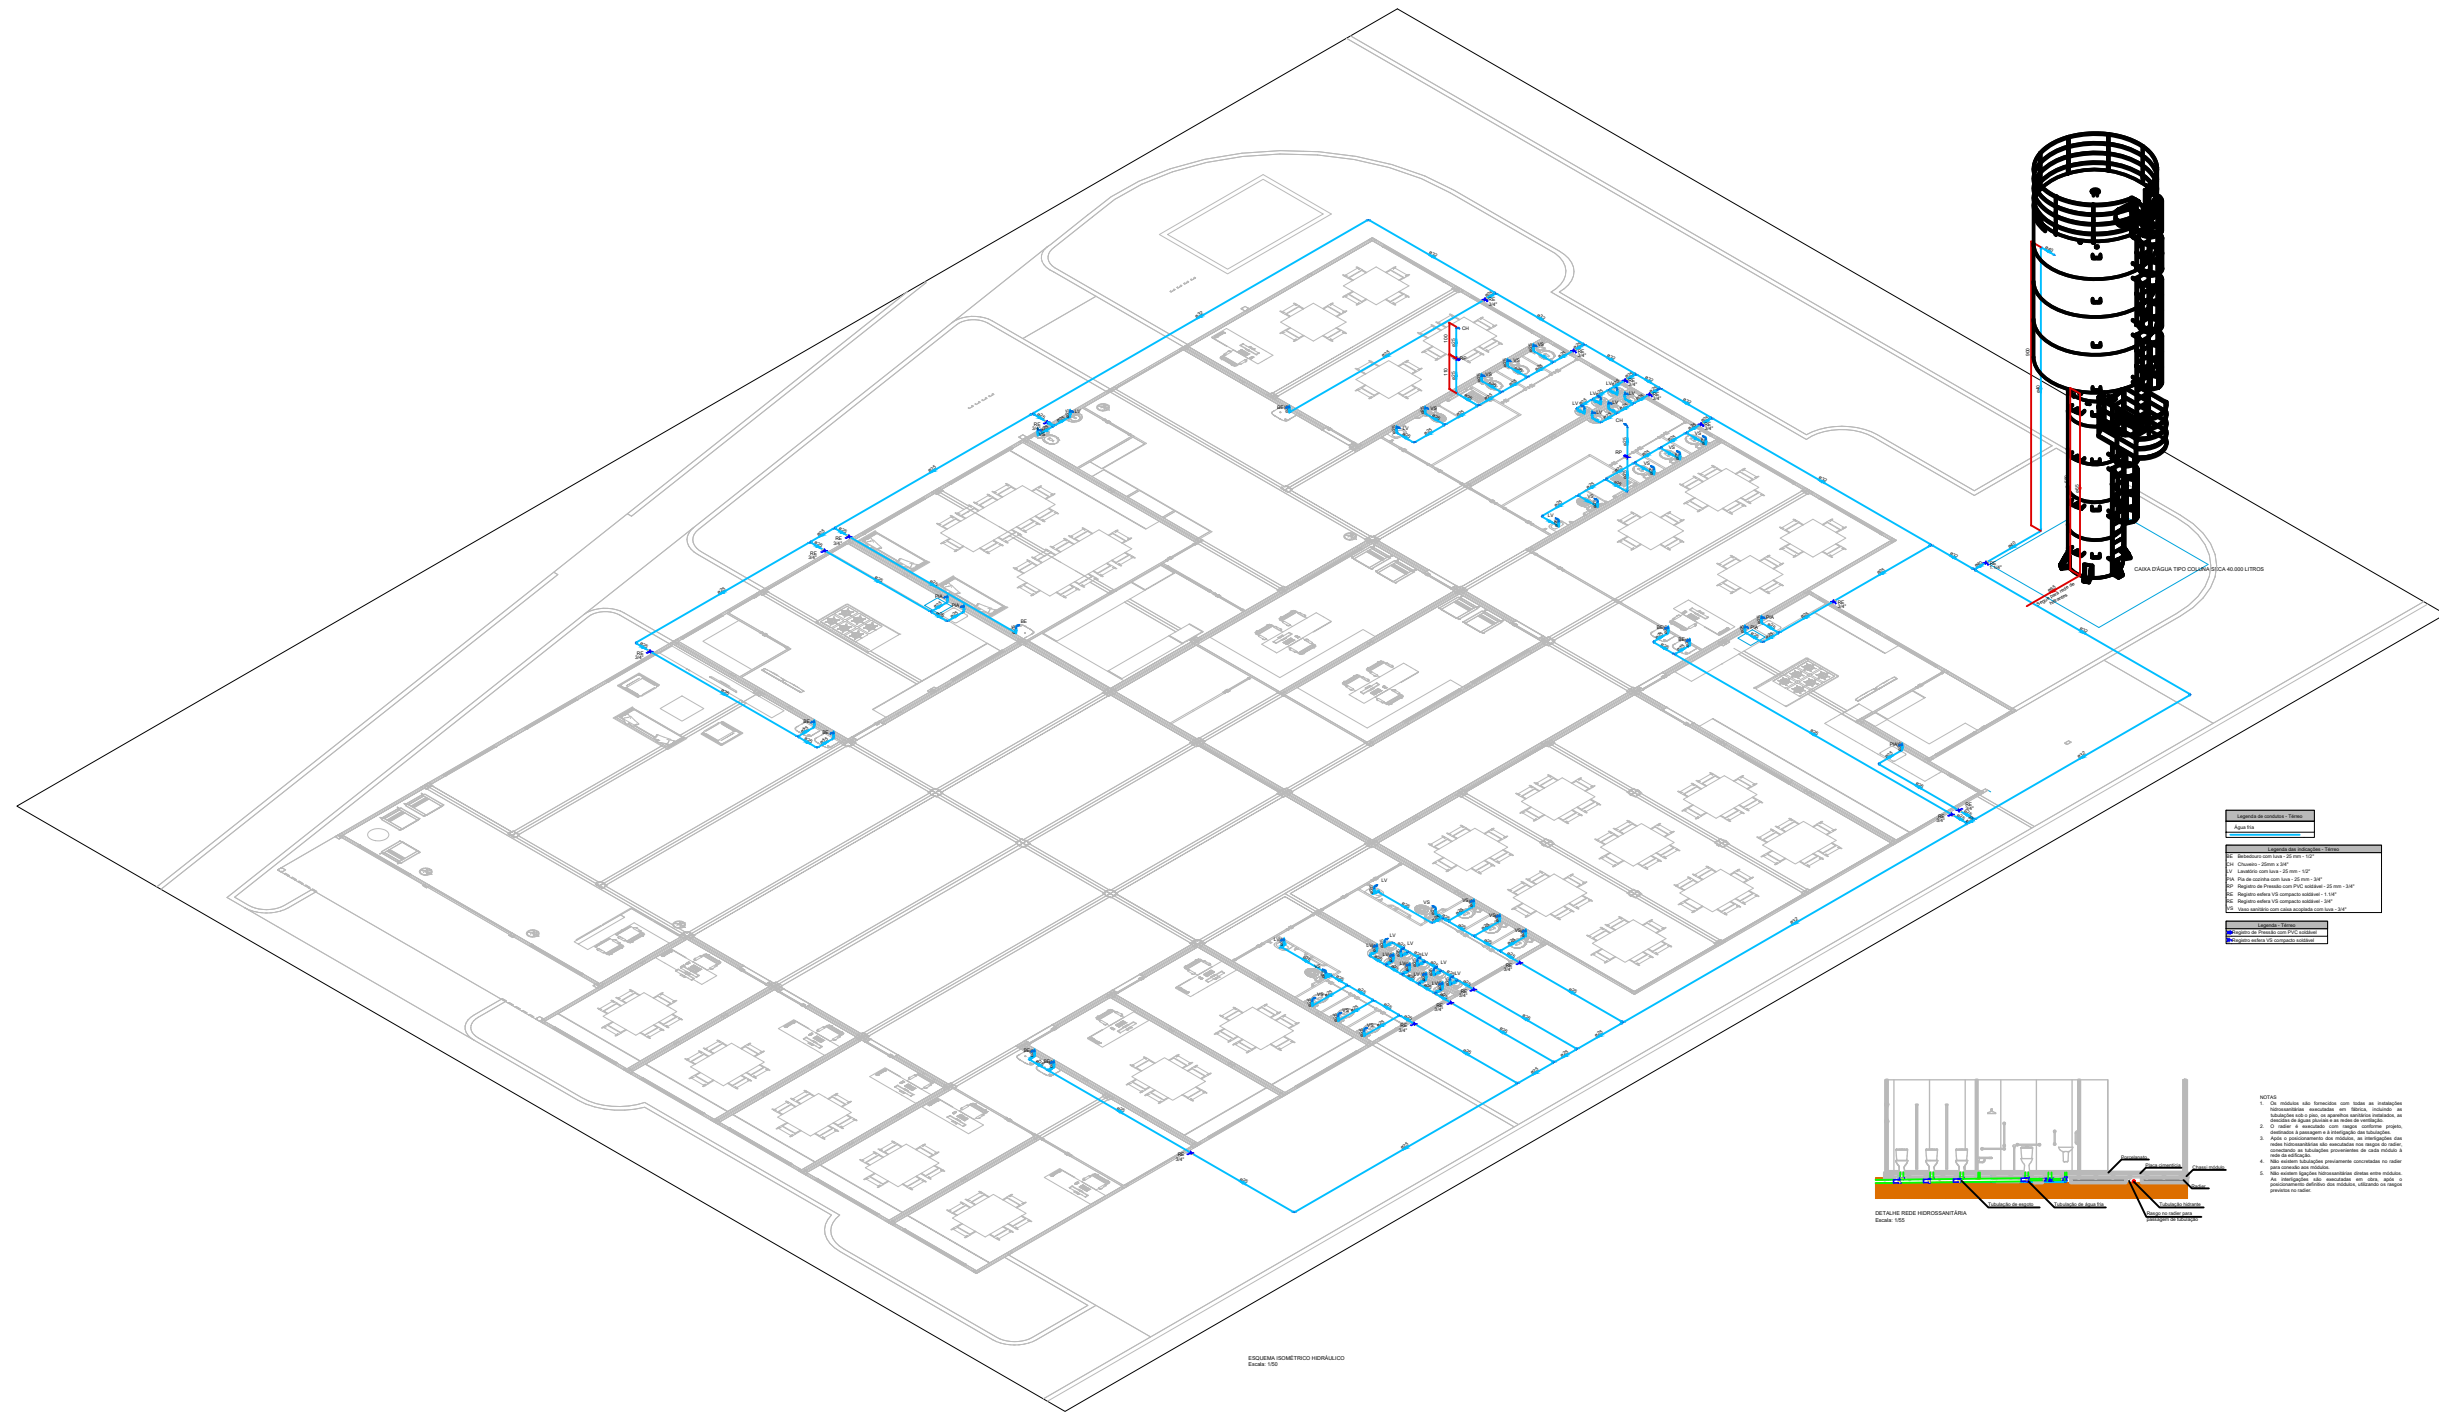

PROJETO:
CENTRO DIA
CENTRO DE CONVIVÊNCIA PARA IDOSOS

PROJETISTA: ENG. CIVIL JAILDO DA SILVA
CREA/SC - 134.279-0

ENDEREÇO: ALAMEDA DELFIM
PÁDUA PEIXOTO FILHO, S/N
BAIRRO DOS MUNICÍPIOS | BC

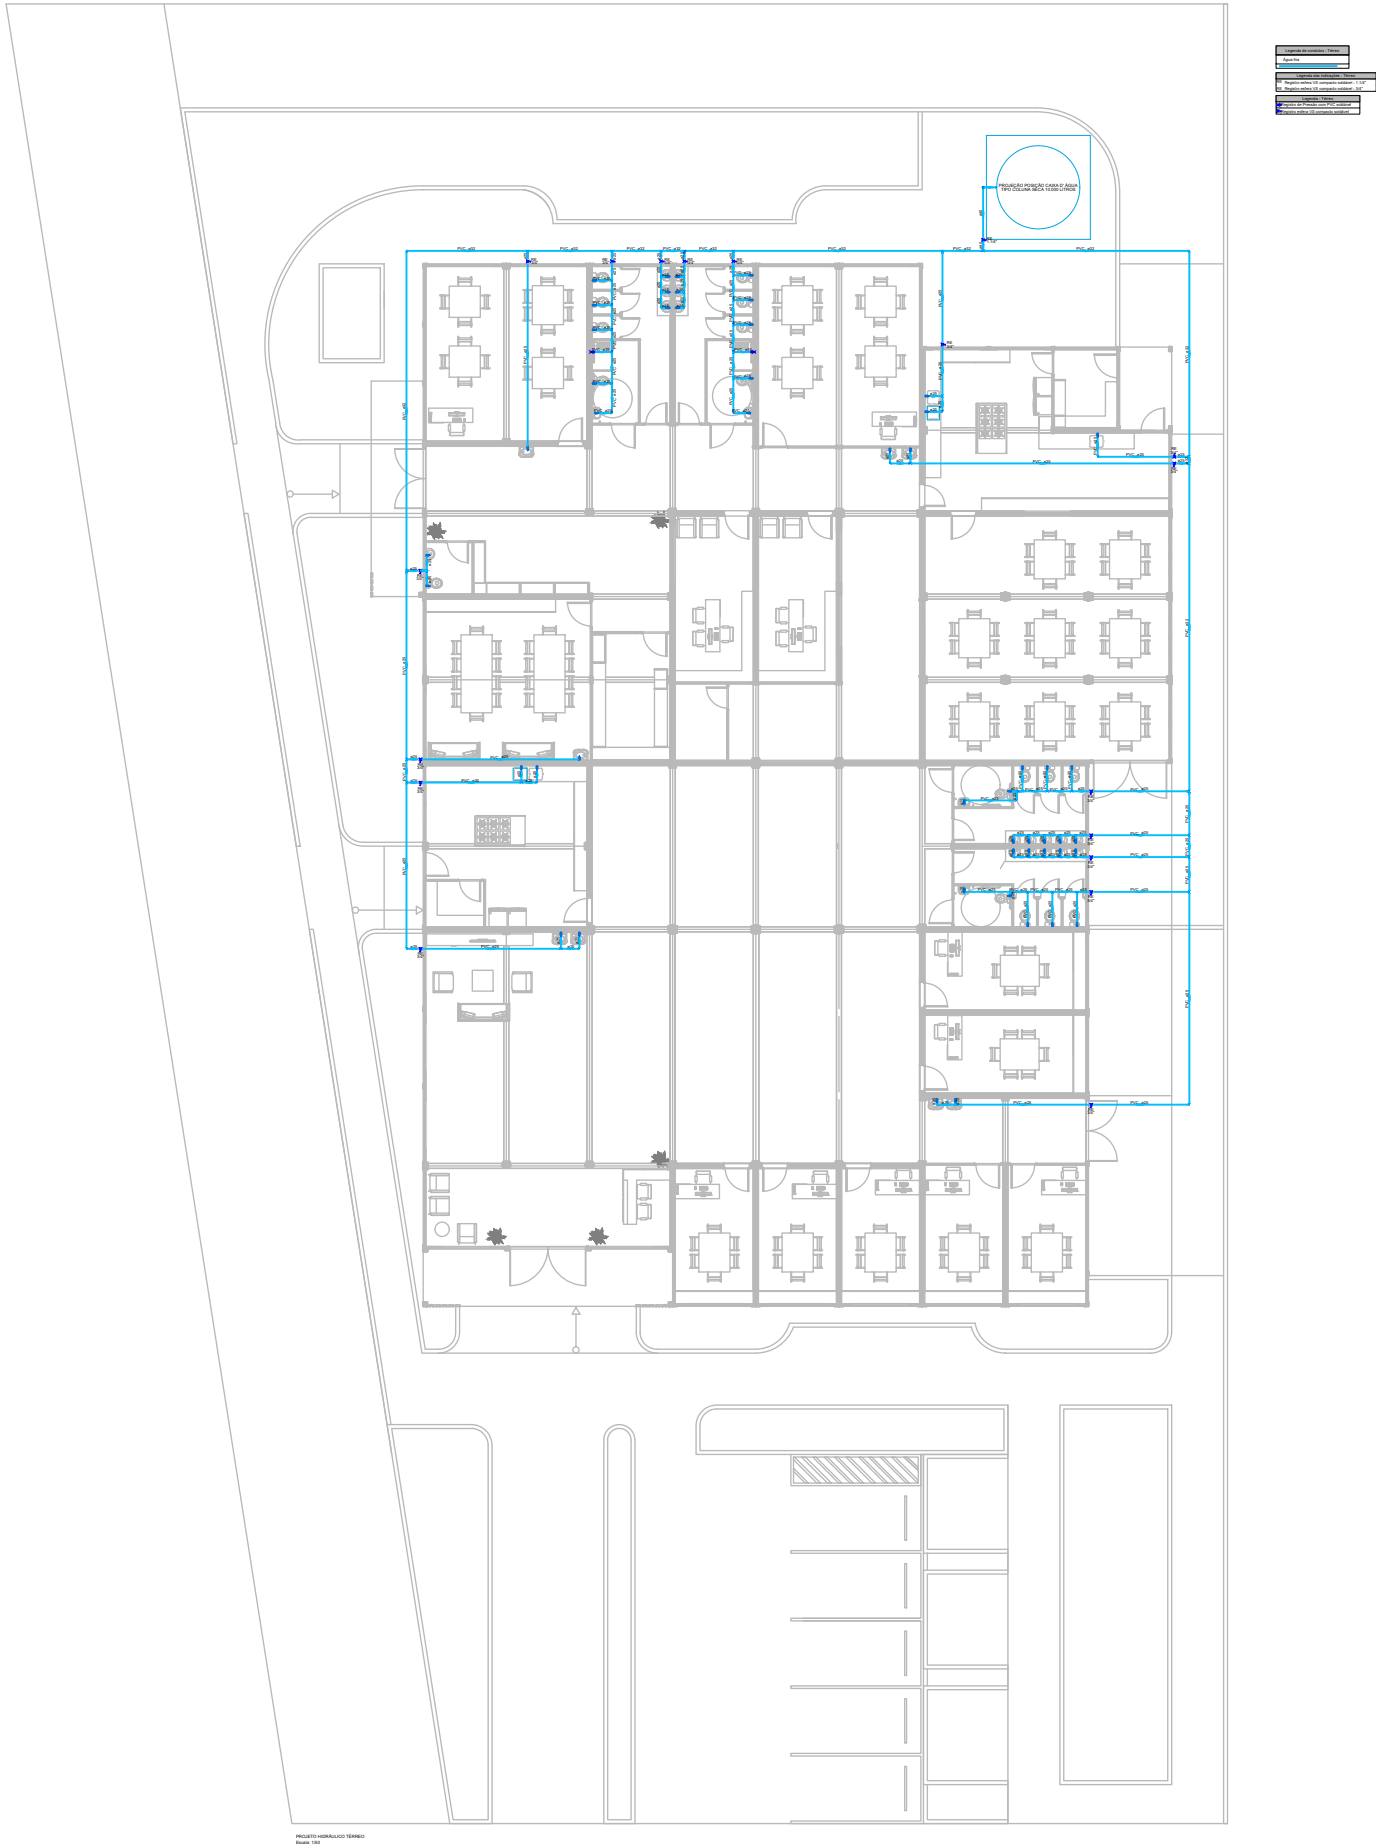

PROJETO :
CENTRO DIA
CENTRO DE CONVIVÊNCIA PARA IDOSOS

PROJETISTA: ENG. CIVIL JAILDO DA SILVA
CREA/SC - 134.279-0

ENDEREÇO: ALAMEDA DELFINO
PÁDUA PEIXOTO FILHO, S/N
BAIRRO DOS MUNICÍPIOS | BC